

Obec Sudice Sudice 164, 680 01 Boskovice

Pravidla rozpočtového provizoria obce Sudice na rok 2018
podle § 13 zákona č. 250/2000 Sb., o rozpočtových pravidlech územních rozpočtů, ve znění pozdějších předpisů.

Obec Sudice předkládá zastupitelstvu ke schválení návrh pravidel rozpočtového provizoria obce na rok 2018.

Pro rok 2018 je do doby schválení řádného rozpočtu obce Sudice navrhnuo hospodařit podle následujících pravidel rozpočtového provizoria:

1. Realizovat pouze nutné výdaje nezbytné pro zajištění běžného provozu a chodu obce Sudice do výše 1/10 loňského rozpočtu.
2. Realizovat pouze nutné výdaje na údržbu a opravy majetku obce v nezbytně nutném rozsahu a ve výjimečných situacích jako jsou havarijný stav, nebezpečí vzniku škody na majetku nebo ohrožení života a zdraví osob.
3. Realizovat nutné výdaje v případě, že vyplývají ze smluvních či jinak daných závazků obce vůči třetím osobám.
4. Příjmy a výdaje, které jsou realizovány během rozpočtového provizoria, se po schválení řádného rozpočtu na rok 2018 stávají příjmy a výdaji tohoto rozpočtu.
5. Uhradit vratku nevyčerpané dotace z JMK na volby do Poslanecké sněmovny PČR, § 6402.
6. Hradit výdaje na volbu prezidenta ČR, § 6118.

Ing. Olga Dočkalová
starostka obce Sudice

Schváleno usnesením zastupitelstva č.

dne

Smlouva o náhradě za trvalé znehodnocení vodního díla (hmotného majetku)

dle ustanovení § 1746 odst. 2 občanského zákoníku, ve znění pozdějších předpisů

uzavřená mezi:

Povodí Moravy, s.p.
zapsaný v obchodním rejstříku vedeném Krajským soudem v Brně
oddíl A, vložka 13565
Sídlo: Dřevařská 932/11, Veverří, 602 00 Brno
IČ: 70890013
DIČ: CZ70890013
Bankovní spojení: Komerční banka, a.s., pobočka Brno – venkov
Číslo účtu: 29639641/0100
Zastoupený: **MVDr. Václavem Gargulákem**, generálním ředitelem

(dále jen „**Povodí Moravy, s.p.**“)

a

Obec Sudice
Sídlo: Sudice č.p. 164, 680 01 Boskovice
IČ: 00841820
DIČ: CZ00841820
Bankovní spojení: Komerční banka, a.s.
Číslo účtu: 29623631/0100
Zastoupená: **Ing. Olgou Dočkalovou**, starostkou

(dále jen „**stavebník**“)

uzavírají níže uvedeného data tuto

Smlouvu o náhradě za trvalé znehodnocení vodního díla (hmotného majetku)

(dále jen „**Smlouva**“):

I.

- 1) Povodí Moravy, s.p. prohlašuje, že je na základě rozhodnutí Ministerstva zemědělství vydaného dle ustanovení § 48 odst. 2 zákona č. 254/2001 Sb., o vodách, ve znění pozdějších předpisů, přímým správcem drobného vodního toku Kovářský potok, IDVT: 10197031, ČHP 4-15-02-037, a má právo hospodařit se stavbou vodního díla pod názvem „**SUDICKÝ P. – Úprava Kovářského potoka km 0,120 – 0,240**“, č. HM906350, rok pořízení 1968, nacházející se mimo jiné na pozemcích parc. č. 115/1 a parc. č. 227/4 v katastrálním území Sudice u Boskovic ve vlastnictví Obce Sudice (dále jen „**vodní dílo**“ nebo „**hmotný majetek**“). Jedná se o upravené koryto vodního toku, přičemž úprava spočívá v zatrubnění v celkové délce 120 m.

- 2) Stavebník hodlá vybudovat, mimo jiné na vlastních pozemcích parc. č. 115/1 a parc. č. 227/4 v katastrálním území Sudice u Boskovic, obec Sudice, stavbu s názvem „.....“, a to podle projektové dokumentace vypracované v 20... se sídlem (dále jen „stavba“).
- 3) Při realizaci stavby je stavebník povinen se řídit mimo jiné požadavky Povodí Moravy, s.p. jako správce povodí a správce drobného vodního toku Kovářský potok, které byly stavebníkovi písemně sděleny ve stanovisku č.j. PM0...../201...-203/.... ze dne Stavebník je povinen se řídit i dalšími pokyny správce toku.
- 4) V souvislosti s vybudováním stavby dojde k trvalému znehodnocení vodního díla, když vodní dílo bude rozebráno a zrušeno.
- 5) Smluvní strany se dohodly, že za trvalé znehodnocení, tedy zrušení a rozebrání vodního díla náleží Povodí Moravy, s.p., finanční náhrada (peněžitě plnění).
- 6) V případě, že z jakýchkoliv důvodů nebude stavba realizována nebo pokud hmotný majetek nebude stavbou dotčen, případně bude stavbou dotčen v jiném rozsahu než je v této smlouvě sjednáno, je stavebník povinen tyto skutečnosti bezodkladně oznámit Povodí Moravy, s.p. Smluvní strany se zavazují, že v takovém případě uzavřou dodatek k této smlouvě, kterým bude obsah smlouvy uveden do souladu se skutečným stavem.

II.

- 1) Vodní dílo jako celek bylo oceněno soudním znalcem Ing. Jaroslavem Chloupkem ve znaleckém posudku č. 779/20/2017 ze dne 2. 8. 2017 takto: cena administrativní (zjištěná) trvale znehodnoceného vodního díla činí 215.350,- Kč.
- 2) Peněžitě plnění za znehodnocené vodní dílo se smluvními stranami sjednává ve výši ceny administrativní (zjištěné), tedy ve výši **215.350,- Kč**. Stavebník se zavazuje, že uhradí finanční náhradu (peněžitě plnění), které je splatné do 30 dnů ode dne uzavření této smlouvy, a to bezhotovostním převodem na účet Povodí Moravy, s.p. uvedený v záhlaví této smlouvy.

III.

- 1) Povodí Moravy, s.p. prohlašuje, že na hmotném majetku neváznou dluhy, věcná břemena, zástavní právo či jiné právní povinnosti, na které by měl být stavebník upozorněn.
- 2) Smluvní strany se dohodly, že veškeré náklady spojené s vypracováním znaleckého posudku ponese stavebník. Částka vyúčtovaná znalcem činí 5.000,- Kč.
- 3) Smluvní strany se dále dohodly, že pokud bude stavebník v prodlení s peněžním plněním podle této smlouvy, je Povodí Moravy, s.p. oprávněno žádat zaplacení smluvní pokuty ve výši 0,2% z dlužné částky za každý kalendářní den prodlení.

IV.

- 1) Tato smlouva je sepsána ve čtyřech vyhotoveních majících povahu originálu, z nichž po dvou vyhotoveních obdrží každá smluvní strana.
- 2) Smluvní strany tímto vzájemně prohlašují a stvrzují svými podpisy, že si smlouvu řádně přečetly a pochopily a že ji uzavírají o své svobodné vůli.
- 3) Tato smlouva je platná a účinná dnem jejího podpisu oběma smluvními stranami.

4) Povodí Moravy, s.p. je povinným subjektem dle § 2 odst. 1 zákona č. 340/2015 Sb., o zvláštních podmínkách účinnosti některých smluv, uveřejňování těchto smluv a o registru smluv (dále jen "zákon o registru smluv"). Smluvní strany jsou srozuměny s tím, že Povodí Moravy, s.p. tuto smlouvu uveřejní, a to požadovaným způsobem v zákonem stanovené lhůtě.

DOLOŽKA (dle § 41 zákona č.128/2000 Sb., o obcích, ve znění pozdějších předpisů):

Tímto se osvědčuje, že uzavření této smlouvy bylo schváleno usnesením zastupitelstva Obce Sudice č. dne a tím jsou splněny podmínky platnosti této smlouvy.

V Brně dne

V Sudicích dne

Za Povodí Moravy, s.p.:

Za stavebníka:

MVDr. Václav Gargulák
generální ředitel Povodí Moravy, s.p.

Ing. Olga Dočkalová
starostka Obce Sudice

Obec Sudice
Pudova č. 154, 680 01 Daskovice
IČ: 61841520
DIČ: CZ06841820
Komerční banka, a.s.
Konto číslo: 251603100100
Zastoupena: Ing. Olga Dočkalová, starostka
(dále jen „stavebník“)

Smlouva a návrh za účelů zveřejnění v úředním listu (úředního měsíčníku)
(dále jen „Smlouva“).

1) Povodí Moravy, s.p. prohlašuje, že je na základě rozhodnutí Ministerstva zemědělství vydaného dle ustanovení § 48 odst. 2 zákona č. 254/2001 Sb., o vodních právech a vodních podmínkách přetoku, příjmy z právních vztahů vodního práva Kovařského potok. IDYT: 10107031, CHP 4-15-02-037, a má právo hospodářit na stavební právo dle pod názvem „SUDICKÝ P. - úprava Kovařského potoka km 0,130 – 0,240“, §. HMRO2380, rok požární 1988, rozhodnutí se mimo jiné na pozemcích parc. č. 1151/1 a parc. č. 207/4 v katastrálním území Sudice u Bosovic ve vlastnictví Obce Sudice (dále jen „vodní právo“ nebo „stavební právo“). Jedná se o úpravné koryto vodního toku přírodní úprava spočívá v zatrubnění v celkové délce 120 m.

Ceník č. 1

**ke Smlouvě o sběru, svozu a odstraňování odpadu
číslo 232002**

Sběr, svoz a odstranění směsného komunálního odpadu

Platnost od 1.1.2018

Poplatek na občana

Četnost svozu	Cena bez DPH / občan a rok
1 x 14 dnů	372,- Kč

Poplatek na nádobu – firmy zapojené do systému obce

Objem nádoby, svoz 1x 14 dnů	Cena bez DPH / nádoba a rok
110l, 120l	1 980,- Kč
240l	3 670,- Kč

Prodej pytlů na směsný komunální odpad, barva zelená, cena za 1 ks je 9,- Kč.

K výše uvedené ceně se připočte sazba DPH dle platných právních předpisů.

Výše uvedená cena obsahuje:

- svoz směsného komunálního odpadu, který jednotlivé domácnosti sbírají do vlastních odpadových nádob standardních typů.
- odstranění směsného komunálního odpadu do 200 kg na občana a rok.
- úklid místa, na kterém je odpadová nádoba připravena ke svozu, od směsného komunálního odpadu shromážděného v pytlích
- úklid komunikace v místě vysypání odpadové nádoby do vozidla od případných úletů odpadu.
- vrácení odpadové nádoby po jejím vysypání zpět na místo, na kterém byla připravena ke svozu.
- poplatky za ukládání odpadu a finanční rezervu ve výši stanovené příslušnými předpisy

V, dne

V, dne

SUEZ Využití zdrojů a.s.

Obec Sudice

PŘÍLOHA č. 1
ke Smlouvě o sběru, svozu a odstranění odpadu číslo
232002

IDENTIFIKAČNÍ LIST OBCE A SPECIFIKACE OBJEDNANÝCH SLUŽEB
ROK 2018

Obec : SUDICE **IČO : 00841820** **IČP : 841820**
Kontaktní osoba : Ing. Olga Dočkalová Funkce: starostka obce
Adresa úřadu : Sudice 164 Telefon: 606 136 650
680 01 e-mail: starosta@sudice-bk.cz
Počet obyvatel : 466 Počet rekreačních objektů: 38

Závazně objednávané tyto služby:
Sběr, svoz a odstraňování směsného komunálního odpadu

četnost svozu: 1 x 14 dní
Počet nádob občanů obce : 110 l 120 l 240 l 1100 l
Počet nádob ostatních
původců: 110 l 120 l 240 l 1100 l

Odvoz a odstranění odpadu ve velkoobjemových kontejnerech

SSO – na výzvu VOK na výzvu VOK 2x rok VOK 1x rok

Sběr svoz a odstranění nebezpečných složek odpadu

na výzvu 2x za rok

Využitelné složky odpadu

sklo bílé	typ nádoby ZVON	počet nádob 3	četnost svozu 1 měsíc
sklo barevné	typ nádoby ZVON	počet nádob 3	četnost svozu 1 x měsíc
plasty	typ nádoby 1100 l	počet nádob 6	četnost svozu 1 x 14 dní 1.6.-30.9. 1 x 7 dní
papír	typ nádoby 1100 l	počet nádob 2	četnost svozu 1 x 14 dní
nápojové kartony	typ nádoby	počet nádob	četnost svozu
plasty vč. NK	typ nádoby	počet nádob	četnost svozu
bioodpad	typ nádoby	počet nádob	četnost svozu
Pronájem nádob:	typ nádoby	počet nádob	EKOKOMANO...

Ostatní služby

Zpětný odběr elektrozařízení, odvoz a odstranění pneumatik

Výše uvedené údaje jsou ve stavu ke dni

V, dne

V, dne

SUEZ Využití zdrojů a.s.

Obec Sudice

SMLOUVA
O POSKYTNUTÍ DOTACE Z ROZPOČTU JIHOMORAVSKÉHO KRAJE V RÁMCI
DOTAČNÍHO PROGRAMU: PODPORA PROTI SUCHU A NA ZADRŽENÍ VODY
V KRAJINĚ NA ÚZEMÍ JIHOMORAVSKÉHO KRAJE V ROCE 2017

Smlouva č. 048732/17/ORR

Smluvní strany:

1. Jihomoravský kraj

zastoupený:	JUDr. Bohumilem Šimkem, hejtmanem Jihomoravského kraje
sídlo:	Žerotínovo nám. 449/3, 601 82 Brno
IČ:	70888337
DIČ:	CZ70888337
kontaktní osoby:	Ing. Ivo Minařík, MPA, vedoucí odboru regionálního rozvoje Krajského úřadu Jihomoravského kraje Ing. Pavel Fišer, Ph.D., vedoucí odd. strategického rozvoje odboru regionálního rozvoje Krajského úřadu Jihomoravského kraje
tel.:	541 651 341, 541 651 348
e-mail:	orr@kr-jihomoravsky.cz
bankovní spojení:	Komerční banka, a.s.
dotační výdajový účet č.ú.:	35-1416620267/0100 (slouží i pro vratky dotace)

(dále také „poskytovatel“)

a

2. obec Sudice

zastoupená:	Ing. Olgou Dočkalovou, starostkou
sídlo:	Sudice 164, 68001
IČ:	00841820
DIČ:	CZ00841820
tel.:	606 136 650
e-mail:	starosta@sudice-bk.cz
bankovní spojení:	Komerční banka, a. s.
č.ú.:	29623631/0100
je/není plátce DPH:	je plátce DPH

(dále jen „příjemce“)

uzavírají tuto

SMLOUVU
O POSKYTNUTÍ DOTACE Z ROZPOČTU JIHOMORAVSKÉHO KRAJE V RÁMCI
DOTAČNÍHO PROGRAMU: PODPORA PROTI SUCHU A NA ZADRŽENÍ VODY
V KRAJINĚ NA ÚZEMÍ JIHOMORAVSKÉHO KRAJE V ROCE 2017

Článek I. Účel dotace

1. Předmětem této smlouvy je poskytnutí účelové investiční finanční podpory z rozpočtu poskytovatele ve formě dotace (dále jen „dotace“) na realizaci projektu „Sudice, oprava požární nádrže s možností koupání“ (dále jen „projekt“), evidovaného pod č.j. 142454/2017.
2. Dotace je poskytována na základě dotačního programu „Podpora boje proti suchu a na zadržení vody v krajině na území Jihomoravského kraje v roce 2017“ schváleného Radou Jihomoravského kraje na 14. schůzi Rady Jihomoravského kraje dne 22.03.2017 usnesením č. 896/17/R14 a jeho úpravy byly schváleny na 16. schůzi dne 20.04.2017 usnesením č. 1230/17/R16 (dále jen „dotační program“).
3. Příjemce dotaci přijímá a zavazuje se, že bude projekt realizovat na vlastní zodpovědnost, v souladu s právními předpisy, veřejným zájmem, podmínkami této smlouvy a dotačním programem, který je zveřejněn na <http://dotace.kr-jihomoravsky.cz/>, a to nejpozději do 31.12.2018. V případě, že k realizaci projektu či jeho části došlo před uzavřením smlouvy, prohlašuje příjemce, že toto ustanovení smlouvy bylo naplněno.
4. Poskytnutí dotace je v souladu se zákonem č. 129/2000 Sb., o krajích (krajské zřízení), ve znění pozdějších předpisů a zákonem č. 250/2000 Sb., o rozpočtových pravidlech územních rozpočtů, ve znění pozdějších předpisů (dále jen „zákon č. 250/2000 Sb.“).
5. Dotace je ve smyslu zákona č. 320/2001 Sb., o finanční kontrole ve veřejné správě a o změně některých zákonů (zákon o finanční kontrole), ve znění pozdějších předpisů, veřejnou finanční podporou a vztahují se na ni všechna ustanovení tohoto zákona.
6. Dotace je slučitelná s podporou poskytnutou z rozpočtu jiných územních samosprávných celků, státního rozpočtu nebo strukturálních a investičních fondů Evropské unie, pokud to pravidla pro poskytnutí těchto podpor nevyklučují. Dotace není slučitelná s další podporou poskytnutou z rozpočtu Jihomoravského kraje na projekt.
7. Prokáže-li se po poskytnutí dotace, že tato naplňuje znaky veřejné podpory dle čl. 107 až 109 Smlouvy o fungování Evropské unie (dříve čl. 87 až 89 Smlouvy o založení Evropského společenství), zavazuje se příjemce poskytnutou dotaci neprodleně vrátit zpět na účet poskytovatele, a to včetně úroků stanovených Komisí (EU).
8. V případě, že příjemce bude poskytovat výhody třetím subjektům a tyto výhody budou naplňovat znaky veřejné podpory, je příjemce povinen postupovat v souladu s příslušnými předpisy v oblasti veřejné podpory.

Článek II. Výše dotace

1. Příjemci je poskytována dotace ve výši: 300.000 Kč (slovy: třistatisíc korun českých) na realizaci projektu uvedeného v čl. I. této smlouvy.

2. Základ pro stanovení výše dotace, tj. souhrn předpokládaných uznatelných výdajů na realizaci projektu činí 2.603.486 Kč.
3. Poskytovaná dotace představuje 11,52 % základu pro stanovení výše dotace.

Článek III. Způsob poskytnutí dotace

Dotace bude poukázána jednorázově bankovním převodem na účet příjemce uvedený v záhlaví smlouvy nejpozději do 30 dnů ode dne účinnosti této smlouvy. Dotace je poskytována formou zálohy s povinností následného vypořádání.

Článek IV. Podmínky použití dotace, práva a povinnosti příjemce

1. Příjemce je oprávněn čerpat dotaci k realizaci projektu nejpozději do **31.12.2018**. Prostředky dotace lze převádět do roku následujícího. Čerpáním dotace se rozumí úhrada uznatelných výdajů projektu a vzniklých při realizaci projektu hrazených z dotace převodem finančních prostředků v hotovosti nebo bankovním převodem ve prospěch jiné oprávněné právnické či fyzické osoby. Uznatelnými výdaji se rozumí výdaje projektu, které jsou jako uznatelné označeny v této smlouvě, příp. v Dotačním programu, a které jsou hrazeny z dotace, příp. i z jiných zdrojů.
2. Pokud uznatelné výdaje projektu překročí základ pro stanovení výše dotace, uhradí příjemce částku tohoto překročení z vlastních zdrojů. Pokud budou uznatelné výdaje projektu nižší než základ pro stanovení výše dotace, je příjemce povinen vrátit poskytovateli finanční prostředky dotace, které přesáhnou částku odpovídající 11,52 % uznatelných výdajů projektu, a to způsobem a v termínu určeném pro předložení závěrečné zprávy a finančního vypořádání dotace v čl. IV. odst. 15 této smlouvy.
3. Příjemce je povinen oznamovat změny projektu poskytovateli a je oprávněn provádět změny projektu jen s předchozím písemným souhlasem poskytovatele, zejména změny rozpočtu, převody mezi investicemi a neinvesticemi apod. Za písemný souhlas se považuje uzavření dodatku k této smlouvě, jehož předmětem je požadovaná změna. Bez písemného souhlasu poskytovatele je možné měnit:
 - a) neuznatelné výdaje,
 - b) u uznatelných výdajů – výši jednotlivých položek, počet či množství v jednotlivých položkách, jen pokud jejich výše, počet či množství bude navýšeno nebo sníženo **maximálně o 30 %** v porovnání se souhrnem předpokládaných uznatelných výdajů projektu (základem pro stanovení výše dotace) a pokud nedojde ke změně poměru mezi investiční a neinvestiční částí dotace. V případě snížení uznatelných výdajů projektu, vrátí příjemce alikvotní část z dotace za podmínek uvedených v této smlouvě.
4. Příjemce je povinen použít dotaci maximálně hospodárným způsobem a výhradně k účelu uvedenému v čl. I. této smlouvy.

5. Dotace je poskytována na uznatelné výdaje projektu. Uznatelnými výdaji se rozumí výdaje na:
- výstavbu, rekonstrukci a opravu rybníků a malých vodních nádrží (včetně objektů hrází, bezpečnostních přelivů, náпустných a výpustných zařízení) za účelem posílení retence a akumulace vody v krajině, za současného zlepšení jejich technického stavu a navrácení základních vodohospodářských funkcí, dále za účelem zvýšení zásob užitkové vody pro obec, vytvoření zásob vody pro případ hašení požárů,
 - výstavbu a obnovu nerybochovných rybníků a malých vodních nádrží za účelem zvýšení retence a akumulace vody v krajině jako podpůrný prostředek v boji se suchem (obnovou se rozumí navrácení původních vodohospodářských a jiných funkcí rybníků a malých vodních nádrží v případě, že rybník, či malá vodní nádrž nebyla funkční po dobu předchozích 5 let), dále za účelem zvýšení zásob užitkové vody pro obec, vytvoření zásob vody pro případ hašení požárů, apod.,
 - obnovu nebo tvorbu mokřadů a tůní, výstavbu, obnovu nebo rekonstrukci vodních nádrží přírodě blízkého charakteru s cílem zlepšení retenční schopnosti krajiny,
 - rekonstrukci a opravy na drobných vodních tocích, terénní úpravy koryta (dna) a břehů včetně pomístních zásahů umožňujících proces renaturace vodního toku a nivy,
 - vytváření a obnovu tůní, mokřadů nebo obnovu říčních ramen v nivě vodního toku, jejichž cílem je posílení ekologicko-stabilizačních funkcí,
 - opatření proti plošnému a soustředěnému povrchovému odtoku (užití travních pásů, průlehů apod.),
 - stabilizaci drah soustředěného povrchového odtoku (hrázky, terasy, svodné příkopy apod.),
 - preventivní protierozní opatření (zakládání či obnova mezí, remízů apod.),
 - obnovu či zakládání větrolamů,
 - zpracování projektové dokumentace jako součásti projektu, tj. pouze pokud na zpracování projektové dokumentace navazuje stavební (realizační) část projektu, dle některého z písm. a) až i) tohoto článku.
6. Výdaje na projektovou dokumentaci lze zařadit mezi celkové uznatelné výdaje projektu maximálně ve výši 10 % uznatelných výdajů stavební (realizační) části projektu a současně maximálně do výše 50 000 Kč. Projektová dokumentace se musí vztahovat k územnímu řízení, stavebnímu řízení či jiné formě povolení na realizaci aktivit dle článku IV. písm. a) až i) této smlouvy.
7. Neuznatelnými výdaji projektu se rozumí výdaje na:
- oplocení,
 - přípravu území,
 - demolici objektů,
 - geodetické a geometrické práce, s výjimkou prací pro zaměření skutečného provedení stavby,
 - vedlejší rozpočtové náklady např. ztížené stavební podmínky, provoz investora, stavební a autorský dozor,
 - zpracování samostatné projektové dokumentace bez realizace stavební (realizační) části projektu,
 - pojistné, pokuty, správní a místní poplatky, penále, náhrady škod, soudní poplatky, smluvní pokuty, úroky z prodlení, poplatky z prodlení, poštovné, poplatky za občerstvení,
 - cestovní náhrady a osobní výdaje,

- i) DPH (pokud je žadatel plátcem DPH a uplatňuje její odpočet),
 - j) výkup pozemků, vynětí ze ZPF a další neuvedené výdaje, které přímo nesouvisí s realizací předmětného projektu.
8. Uznatelné výdaje projektu musí vzniknout v době od **01.01.2017** do dne uvedeného v odst. 1 tohoto článku.
9. Výdaj na úhradu zálohové faktury, která nejpozději do dne uvedeného v odst. 1 tohoto článku nebyla vyúčtována, není uznatelným výdajem. V případě, že konečná cena po vyúčtování zálohy bude nižší než zaplacená záloha (přeplatek na zálohách) nebo vyšší než zaplacená záloha (doplatek na zálohách), bude výdaj považován za uznatelný maximálně do výše konečné ceny uvedené ve vyúčtovací faktuře.
10. Do uznatelných výdajů nelze zahrnout DPH, jestliže má příjemce nárok na její odpočet.
11. Je-li příjemce veřejným zadavatelem nebo splní-li příjemce definici zadavatele podle zákona č. 134/2016 Sb., o zadávání veřejných zakázek, ve znění pozdějších předpisů, je dále povinen postupovat při výběru dodavatele podle tohoto zákona.
12. Příjemce je povinen vést účetnictví v souladu s obecně platnými předpisy, zejm. zákonem č. 563/1991 Sb., o účetnictví, ve znění pozdějších předpisů (dále jen „zákon o účetnictví“), a zajistit řádné a oddělené sledování čerpání dotace v účetnictví (např. formou analytického členění, členění podle středisek, zakázek apod.). Příjemce, který nevede účetnictví podle tohoto zákona, je povinen vést daňovou evidenci podle zákona č. 586/1992 Sb., o daních z příjmů, ve znění pozdějších předpisů, rozšířenou tak, aby příslušné doklady vztahující se k dotaci splňovaly náležitosti účetního dokladu ve smyslu § 11 zákona o účetnictví, s výjimkou § 11 odst. 1 písm. f), a aby předmětné doklady byly správné, úplné, průkazné, srozumitelné, vedené v písemné formě chronologicky a způsobem zaručujícím jejich trvanlivost a aby uskutečněné příjmy a výdaje byly vedeny analyticky ve vztahu k dotaci (na dokladech musí být jednoznačně uvedeno, že se vážou k dotaci). Příjemce odpovídá za řádné vedení a viditelné označení **prvotních dokladů** prokazujících použití dotace uvedením „**hrazeno z dotace DP retence JMK 2017 ve výši _____ Kč na základě smlouvy č.**“. Příjemce uvede toto označení zejména na originálech výdajových pokladních dokladů a dále pak na originálech faktur, paragonů a smluv.
13. Příjemce je povinen zajistit, aby osoby povinné spolupůsobit při kontrole (zejména dodavatelé zboží a služeb, příp. stavebních prací pro příjemce) umožnily kontrolnímu orgánu prověřit jejich účetnictví a účetní doklady v rozsahu nezbytném ke splnění účelu kontroly.
14. Příjemce je povinen, pokud ho poskytovatel požádá, podat informace o výši čerpání dotace k 31. prosinci příslušného kalendářního roku.
15. Příjemce je povinen předložit poskytovateli nejpozději do 31.01.2019. finanční vypořádání dotace jako součást závěrečné zprávy. V tomto termínu musí být závěrečná zpráva a finanční vypořádání dotace doručeny poskytovateli, nepostačuje předání k poštovnímu doručení. Případně-li poslední den lhůty na sobotu, neděli nebo svátek, je posledním dnem lhůty nejbližší následující pracovní den. Součástí finančního vypořádání dotace je prokázání spolufinancování příp. příjmů vztahujících se k projektu ze strany

příjemce. Nejpozději k termínu pro předložení závěrečné zprávy a finančního vypořádání dotace je příjemce rovněž povinen vrátit převodem na účet poskytovatele, uvedený v záhlaví této smlouvy, případnou nepoužitou část dotace nebo část prostředků, jež přesáhnou částku specifikovanou v čl. IV. odst. 2 této smlouvy a informovat poskytovatele o zaslání vratce. Příjemce doloží finanční vypořádání dotace soupisem všech prvotních dokladů prokazujících vznik uznatelných výdajů projektu na formuláři Finanční vypořádání dotace, který je k dispozici na www.kr-jihomoravsky.cz a který tvoří přílohu této smlouvy. Příjemce doloží finanční vypořádání dotace také kopiemi všech prvotních dokladů prokazujících čerpání dotace i použití vlastních finančních zdrojů (zejména faktur, dodacích listů, smluv, paragonů apod.).

16. Závěrečná zpráva musí obsahovat:
 - a) stručný popis realizovaného projektu,
 - b) celkové vyhodnocení splnění účelu,
 - c) finanční vypořádání dotace s potvrzením pravdivosti a správnosti finančního vypořádání dotace v souladu s čl. V. odst. 4 této smlouvy,
 - d) fotodokumentace aktivit, které byly v rámci projektu uskutečněny,
 - e) další přílohy (např. situační mapa).
17. Příjemce je povinen průběžně informovat poskytovatele o všech změnách, které by mohly při vymáhání zadržených nebo neoprávněně použitých prostředků dotace zhoršit jeho pozici věřitele nebo dobytnost jeho pohledávky. Příjemce je povinen oznámit poskytovateli do 15 dnů ode dne, kdy došlo k události, skutečnosti, které mají nebo mohou mít za následek příjemcův zánik, transformaci, přeměnu nebo zrušení právnické osoby s likvidací, zahájení insolvenčního řízení, změnu statutárního orgánu příjemce, změnu vlastnického vztahu příjemce k věci, na niž se dotace poskytuje, apod.
18. V případě, že dochází u příjemce k přeměně či zániku s likvidací, je příjemce povinen vrátit nevyčerpanou část dotace poskytovateli, a to 15 dnů ode dne rozhodnutí příjemce o přeměně či zrušení s likvidací. V případě, že v důsledku přeměny či zániku příjemce s likvidací není možné realizovat projekt, na který byla dotace poskytnuta, je příjemce povinen vrátit celou poskytnutou dotaci poskytovateli, a to nejpozději 15 dnů ode dne rozhodnutí příjemce o přeměně či zrušení s likvidací.
19. Příjemce je povinen uskutečňovat propagaci projektu v souladu s Pravidly pro publicitu a Manuálem jednotného vizuálního stylu JMK zveřejněnými na internetových stránkách poskytovatele. Příjemce se zavazuje, že při propagaci projektu bude uvádět Jihomoravský kraj jako poskytovatele části finančních prostředků. Ke splnění této povinnosti uděluje poskytovatel příjemci souhlas s použitím loga, a to po celou dobu realizace a udržitelnosti projektu. Toto ustanovení smlouvy se neuplatní, je-li smlouva o poskytnutí dotace uzavřena po realizaci projektu.
20. Příjemce se zavazuje, že jak při realizaci projektu, tak po jeho ukončení, bude dbát dobrého jména poskytovatele a projekt realizovat v souladu s právními předpisy, veřejným zájmem a Dotačním programem. V případě, že k realizaci projektu došlo před uzavřením smlouvy, prohlašuje příjemce, že toto ustanovení smlouvy bylo naplněno.
21. Příjemce je povinen po dobu deseti let od skončení projektu archivovat následující podkladové materiály:
 - a) žádost včetně povinných příloh,

- b) tuto smlouvu,
- c) originály dokladů, prokazujících čerpání dotace,
- d) dokumentaci o zadání veřejné zakázky, je-li zadávána,
- e) závěrečnou zprávu a finanční vypořádání dotace.

Článek V. Kontrola

1. Příslušné orgány poskytovatele jsou oprávněny v souladu se zvláštním právním předpisem zákonem č. 320/2001 Sb., o finanční kontrole ve veřejné správě a o změně některých zákonů (zákon o finanční kontrole), ve znění pozdějších předpisů, zákonem č. 129/2000Sb., o krajích (krajské zřízení), ve znění pozdějších předpisů, zákonem č. 250/2000Sb., kdykoli kontrolovat dodržení podmínek, za kterých byla dotace poskytnuta.
2. Příjemce je povinen poskytnout součinnost při výkonu kontrolní činnosti dle odst. 1 tohoto článku, zejména předložit kontrolním orgánům poskytovatele kdykoliv k nahlédnutí originály všech účetních dokladů prokazujících vznik uznatelných výdajů projektu a využití prostředků v souladu s účelem projektu.
3. Příjemce je povinen umožnit poskytovateli provést kontrolu, jak v průběhu, tak i po ukončení realizace projektu, a to ještě po dobu deseti let od ukončení financování projektu ze strany poskytovatele.
4. Za pravdivost i správnost závěrečné zprávy a finančního vypořádání dotace odpovídá osoba oprávněná jednat za nebo jménem příjemce, která tuto skutečnost v závěrečné zprávě a ve finančním vypořádání dotace písemně potvrdí.

Článek VI. Důsledky porušení povinností příjemce

1. Pokud se příjemce dopustí porušení rozpočtové kázně, poskytovatel postupuje dle ust. § 22 zákona č. 250/2000 Sb.
2. Nedodržení povinností vyplývajících z čl. IV. odst. 14 a 19 smlouvy je považováno za méně závažné porušení povinností ve smyslu ust. § 10a odst. 6 zákona č. 250/2000 Sb. Odvod za tato porušení rozpočtové kázně se stanoví následujícím způsobem:
 - a) porušení povinností stanovené v čl. IV. odst. 14 2 % poskytnuté dotace,
 - b) porušení povinností stanovené v čl. IV. odst. 19 5 % poskytnuté dotace.
3. Dotace či její části se považují za vrácené dnem, kdy byly připsány na účet poskytovatele uvedený v záhlaví této smlouvy.

Článek VII. Ukončení smlouvy

1. Závazek založený touto smlouvou lze ukončit na základě písemné dohody smluvních

stran nebo výpovědí.

2. Kterákoliv smluvní strana je oprávněna závazek z této smlouvy písemně vypovědět bez udání důvodu. Výpovědní lhůta činí 14 dnů a počíná běžet 1. dnem následujícím po dni doručení výpovědi druhé smluvní straně. V případě pochybností se má za to, že výpověď byla doručena 3. den od jejího odeslání.
3. Ve výpovědní lhůtě poskytovatel pozastaví uvolňování finančních prostředků.
4. V případě ukončení závazku dle tohoto článku je příjemce povinen vrátit dotaci poskytovateli ke dni zániku závazku.

Článek VIII. Závěrečná ustanovení

1. Není-li v této smlouvě uvedeno jinak, je kjednáním podle této smlouvy jménem poskytovatele oprávněna kontaktní osoba uvedená v záhlaví smlouvy nebo jiný pověřený zaměstnanec Krajského úřadu Jihomoravského kraje.
2. Tato smlouva nabývá platnosti a účinnosti dnem podpisu oběma smluvními stranami, s výjimkou smluv, které podléhají uveřejnění dle zákona č. 340/2015 Sb., o zvláštních podmínkách účinnosti některých smluv, uveřejňování těchto smluv a o registru smluv (zákon o registru smluv), ve znění pozdějších předpisů, které nabývají účinnosti datem uveřejnění v registru smluv.
3. Jakékoli změny této smlouvy, vyjma změn týkajících se údajů uvedených v záhlaví této smlouvy, lze provádět pouze formou písemných postupně číslovaných dodatků na základě dohody obou smluvních stran. Při změně čísla účtu příjemce, na který má být dotace zaslána, je příjemce povinen předložit nebo zaslat poskytovateli žádost o zaslání dotace na nové číslo účtu spolu s kopií smlouvy o běžném účtu nebo potvrzení banky o existenci účtu žadatele, na který má být dotace poukázána, která bude obsahovat číslo nového účtu. Změny smlouvy v jiné než písemné formě a bez předchozího schválení Zastupitelstva Jihomoravského kraje jsou vyloučeny.
4. Smlouva podléhá uveřejnění v registru smluv/na úřední desce umožňující dálkový přístup. Smluvní strany se dohodly, že návrh na uveřejnění smlouvy v registru smluv podá poskytovatel.
5. Smluvní strany jsou při nakládání s veřejnými prostředky povinny dodržovat ustanovení zákona č. 106/1999 Sb., o svobodném přístupu k informacím, ve znění pozdějších předpisů (zejména § 9 odst. 2 tohoto zákona).
6. Tato smlouva je sepsána ve dvou vyhotoveních, z nichž každá ze smluvních stran obdrží po jednom vyhotovení.
7. Smluvní strany prohlašují, že Dotační program mají k dispozici. Příjemce se zavazuje, že Dotační program bude při realizaci projektu dodržovat.

8. Příjemce podpisem této smlouvy stvrzuje, že:
- a) má vypořádány veškeré závazky (dluhy) vůči poskytovateli vzniklé ze samostatné i přenesené působnosti kraje, které nabyly právní moci a jsou splatné (tj. zejména provedl včasnou úhradu všech splatných odvodů a penále za porušení rozpočtové kázně);
 - b) nemá neuhrazené závazky po lhůtě splatnosti vůči orgánům veřejné správy České republiky, Evropské unie nebo některého z jejích členských států, dále zdravotním pojišťovnám a orgánům, poskytujícím finanční prostředky na projekty spolufinancované z rozpočtu EU;
 - c) nenachází se podle zákona č. 182/2006 Sb., o úpadku a způsobech jeho řešení (insolvenční zákon), ve znění pozdějších předpisů, v úpadku a nedošlo v jeho případě k podání insolvenčního návrhu ani tento návrh sám nepodal a nebylo vydáno rozhodnutí o úpadku, a to i za období tří let před podáním žádosti o dotaci;
 - d) nenachází se v procesu zrušení bez právního nástupce (např. likvidace, zrušení nebo zánik živnostenského oprávnění), ani není v procesu přeměny (např. sloučení, splynutí, rozdělení);
 - e) nebyl mu soudem nebo správním orgánem uložen zákaz činnosti nebo zrušeno oprávnění k činnosti týkající se jeho předmětu podnikání a/nebo související s projektem, na který má být poskytována dotace;
 - f) vůči němu (příp. vůči jehož majetku) není navrhováno ani vedeno řízení o výkonu soudního či správního rozhodnutí ani navrhována či prováděna exekuce;
 - g) nemá v rejstříku trestů záznam o pravomocném odsouzení pro trestný čin, jehož skutková podstata souvisí s jeho předmětem podnikání, paděláním či pozměňováním veřejné listiny nebo úplatkářstvím, nebo pro trestný čin hospodářský anebo trestný čin proti majetku podle hlavy druhé a deváté části druhé zákona č. 140/1961 Sb., trestní zákon, ve znění pozdějších předpisů, či podle hlav páté a šesté části druhé zákona č. 40/2009 Sb., trestní zákoník, ve znění pozdějších předpisů, ani proti němu nebylo v souvislosti s takovým trestným činem zahájeno trestní stíhání podle zákona č. 141/1961 Sb., o trestním řízení soudním (trestní řád), ve znění pozdějších předpisů; je-li příjemce právnickou osobou, týká se prohlášení podle tohoto ustanovení všech osob, které jsou jejím statutárním orgánem nebo obdržely plnou moc za účelem zastupování právnické osoby pro účely podání žádosti o dotaci a uzavření a realizace této smlouvy.
9. Nedílnou součástí smlouvy je tato příloha:
Příloha č. 1 Finanční vypořádání dotace (vzor)
10. Smluvní strany prohlašují, že tato smlouva byla sepsána na základě pravdivých údajů, podle jejich svobodné a vážné vůle, a na důkaz toho připojují své vlastnoruční podpisy.
11. Příjemce svým podpisem stvrzuje správnost údajů uvedených v záhlaví této smlouvy, především pak název/obchodní firmu, adresu/sídlo, IČ, DIČ a číslo účtu.

Doložka podle ust. § 23 zákona č. 129/2000 Sb., o krajích (krajské zřízení), ve znění pozdějších předpisů

O poskytnutí dotace a uzavření smlouvy rozhodlo Zastupitelstvo Jihomoravského kraje v souladu s ust. § 36 písm. d) zákona č. 129/2000 Sb., o krajích (krajské zřízení), ve znění pozdějších předpisů, na svém 9. zasedání konaném dne 02.11.2017 usnesením č. 772/17/Z9.

Doložka dle § ust. 41 zákona č. 128/2000 Sb., o obcích (obecní zřízení), ve znění pozdějších předpisů

O přijetí dotace a uzavření smlouvy rozhodla/o Rada/Zastupitelstvo na schůzi/zasedání Rady/Zastupitelstva dne, usnesením č.....

V Brně dne

V dne

.....
Jihomoravský kraj
(poskytovatel)

.....
obec Sudice
(příjemce)

Finanční vypořádání dotace

PŘÍJEMCE (jméno a příjmení/název/obchodní firma)	
Adresa (trvalý pobyt/ bydliště/doručovací adresa/místo podnikání/sídlo)	
IČ (u fyzické osoby i datum narození)	
Plátce/neplátce DPH	
Název dotačního programu	
Název projektu	
Celkové výdaje na projekt (v Kč):	
Výše dotace z rozpočtu JMK (v Kč)	
Z dotace bylo/bude vráceno (v Kč):	
Prostředky byly/budou odeslány na účet JMK dne	
Osoba odpovědná za vypořádání projektu (jméno a příjmení, funkce, adresa, telefon)	

Soupis dokladů vztahujících se k realizaci projektu

číslo účetního dokladu v účetní evidenci	číslo prvotního dokladu	název dokladu	datum vystavení dokladu	účel platby	částka (bez DPH)* (v Kč)	z toho částka hrazená z dotace JMK

Potvrzuji pravdivost i správnost závěrečné zprávy a finančního vypořádání dotace.

V dne

Název/obchodní firma a podpis příjemce, resp. osoby oprávněné jednat za příjemce (příp. též otisk razítka):

.....

* Příjemce je plátcem DPH a má nárok v konkrétním případě uplatnit nárok na odpočet DPH na vstupu podle zákona č. 235/2004 Sb., o dani z přidané hodnoty, ve znění pozdějších předpisů.
Je-li příjemce plátcem DPH, ale nemůže v konkrétním případě uplatnit nárok na odpočet DPH na vstupu podle zákona č. 235/2004 Sb., o dani z přidané hodnoty, ve znění pozdějších předpisů, uvede rovněž celkové výdaje včetně DPH.
Není-li příjemce plátcem DPH, uvede celkové výdaje včetně DPH.

Smlouva o právu k provedení stavby a budoucím zřízením služebnosti

kteřou ve smyslu ust. § 86 odst. 2 písm. a) (územní rozhodnutí), ust. § 110 odst. 2 písm. a) (stavební povolení) Zákona č. 183/2006 Sb., o územním plánování a stavebního řádu, a v souladu s ustanovením § 1785 a následujících ve spojení s ustanovení § 1257 a následujících zák. č. 89/2012 Sb., občanský zákoník v platném znění, uzavřeli tito účastníci:

1.

Obec Sudice

Sudice 164, 680 01 Boskovice

IČ 00841820, DIČ: CZ00841820

zastoupená Ing. Olgou Dočkalovou, starostkou obce

dále jen „vlastník“

a

2.

“Svazek vodovodů a kanalizací“ měst a obcí

se sídlem ul. 17. listopadu 14, 680 01 Boskovice

zastoupený Ing. Jiřím Charvátém, MSc, MBA, předsedou představenstva Svazku VaK

IČ 49468952

zapsán v registru Krajského úřadu Jihomoravského kraje Brno, č.j.: RVV/5/93/M

dále jen „stavebník“

I.

Vlastník je vlastníkem mimo jiné těchto nemovitostí – pozemků parc. č.:

- 61/1, ostatní plocha, výměra 548 m²,
- 74, ostatní plocha, výměra 198 m²,
- 9/1, ostatní plocha, výměra 6141 m²,
- 3, ostatní plocha, výměra 623 m²,
- 266, ostatní plocha, výměra 2272 m²,
- 114, ostatní plocha, výměra 417 m²,
- 115/1, ostatní plocha, výměra 1092 m²,
- 227/4, ostatní plocha, výměra 1626 m²,
- 451, ovocný sad, výměra 9567 m²,
- 134, ostatní plocha, výměra 1325 m²,
- 196, ostatní plocha, výměra 194 m²,
- 173, ostatní plocha, výměra 1937 m²,
- 400/1, ostatní plocha, výměra 236 m²,

vše v katastrálním území Sudice u Boskovic [758736], zapsaných na LV č. 1 evidovaných ve veřejném seznamu (katastr nemovitostí) vedeném Katastrálním úřadem pro Jihomoravský kraj, katastrální pracoviště Boskovice (dále též zájmové pozemky).

II.

Stavebník hodlá na nemovitostech (pozemcích) uvedených v čl. I. této smlouvy realizovat stavbu „**Sudice – oprava vodovodu a kanalizace v průtahu obce**“.

Uvedená stavba je ve smyslu ust. § 498 zákona č. 89/2012 Sb., občanský zákoník nemovitostí, neboť se jedná zařízení vodovodů a kanalizací. Tyto nemovitosti se nezapisují do veřejného seznamu (katastr nemovitostí). Vodovod a kanalizace se ve smyslu ust. § 509 občanského zákoníku jako inženýrské sítě nestávají součástí pozemku.

III.

Vlastník nemovitostí (pozemků) souhlasí za podmínek dohodnutých v této smlouvě, aby na nemovitostech (pozemcích) uvedených v čl. I této smlouvy byla provedena v čl. II. uvedená stavba.

IV.

Za podmínek této smlouvy vzniká stavebníkovi oprávnění zřídit stavbu, vstupovat a vjíždět na předmětnou nemovitost (pozemky) v souvislosti se zřizováním, provozem, opravami, rekonstrukcí a údržbou stavby.

Věcné břemeno (služebnost) bude zřízeno úplatně, a to za jednorázovou úhradu ve výši **100,- Kč** (slovy jednotokorunčeských) + příslušná sazba DPH podle právního předpisu platného ke dni uzavření smlouvy o zřízení věcného břemene (služebnosti).

Jednorázová náhrada bude vlastníkovi uhrazena na základě daňového dokladu – faktury s termínem splatnosti 21 dnů.

V.

Stavebník se zavazuje, že při zřizování, užívání, opravách, rekonstrukci a údržbě předmětné stavby (viz čl. II. této smlouvy) bude co nejvíce šetřit práva vlastníka nemovitostí (pozemků) a vstup na jeho pozemek mu oznámí v předstihu.

Dále se stavebník zavazuje, že po skončení prací uvede nemovitosti (pozemky) do původního, případně návrhového stavu. Vznikne-li vlastníkům nemovitostí majetková újma způsobená v důsledku s činností uvedených v čl. III. této smlouvy, stavebník vlastníkovi nemovitostí (pozemků) tuto újmu uhradí.

V případě zjištění, že inženýrské sítě byly uloženy v rozporu s projektovou dokumentací, platnými normami a uplatněnými požadavky obce Sudice při stavebním řízení, je správce inženýrských sítí povinen zajistit na své náklady uvedení stavby do souladu s uvedenými podklady a požadavky.

VI.

V případě, že stavba nebude z jakýchkoliv důvodů realizována nebo pokud nebude nemovitost (pozemek) stavbou dotčena, nejsou účastníci smlouvy vzájemnými závazky dle této smlouvy vázáni.

VII.

Účastníci této smlouvy se zavazují, že nejpozději do 6-ti měsíců od vydání kolaudačního souhlasu na výše uvedenou stavbu uzavřou ve smyslu ustanovení §1257 a násl. Občanského

zákoníku samostatnou písemnou smlouvu o zřízení služebnosti, kterou budou zatíženy pozemky vlastníka, uvedené v předmětu této smlouvy.

Písemná smlouva o zřízení služebnosti bude uzavřena na základě písemného vyzvání stavebníka. Smlouva o budoucí smlouvě o zřízení služebnosti se uzavírá maximálně na dobu 10 let od podpisu této smlouvy, kdy je stavebník kdykoliv po vydání kolaudačního souhlasu na stavbu oprávněn písemně vyzvat vlastníka k uzavření smlouvy o zřízení služebnosti.

Celková plocha rozsahu služebnosti bude zjištěna po ukončení a zaměření stavby. Plocha služebnosti bude svým rozsahem odpovídat ochrannému pásmu kolem vodovodu a kanalizace, jež bude u vodovodních řadů a kanalizačních stok do průměru 500 mm včetně ve vzdálenosti 1,5 m od vnější stěny potrubí na obě strany, u vodovodních řadů a kanalizačních stok nad průměr 500 mm ve vzdálenosti 2,5 m. Geometrický plán obstará na své náklady stavebník.

Na pozemcích nad vodovodním řadem a kanalizační stokou v rozsahu ochranného pásma stavby nevysadí vlastník, ani jiný uživatel pozemku, stromy a nezřídí stavby, které by bránily nebo ztěžovaly provádění údržby a oprav vodovodního řadu a kanalizační stoky nebo by mohly způsobit jejich poškození.

Stavebník a provozovatel vodovodu a kanalizace, resp. zaměstnanci jimi pověřeni, budou mít právo přístupu a příjezdu, včetně mechanizace, na pozemky zatížené služebností pro potřeby udržování, oprav, havárií a rekonstrukce vodovodu a kanalizace.

Vstup a příjezd na pozemky, včetně mechanizace, bude před zahájením prací projednán s vlastníkem pozemku.

Vlastník se zavazuje, že ke každému řízení o povolení stavby na zájmových pozemcích bude stavebník, zastoupený provozovatelem vodovodního a kanalizačního řadu, přizván jako účastník územního a stavebního řízení.

Škody vzniklé vlivem provádění údržby a oprav na vodovodním a kanalizačním řadu a na objektech stavby budou řešeny dle právních předpisů platných v době vzniku škody.

Zavkládování služebnosti obstará na své náklady stavebník.

Služebnost vznikne zápisem do veřejného seznamu (katastr nemovitostí).

VIII.

Vlastník dotčených nemovitostí (pozemků) prohlašuje, že tímto vydává stavebníkovi souhlas vlastníka s umístěním a zřízením stavby „**Sudice – oprava vodovodu a kanalizace v průtahu obce**“ na dotčených nemovitostech (pozemcích) za účelem vydání rozhodnutí o umístění stavby a stavebního povolení podle zákona č. 183/2006 Sb., o územním plánování a stavebního řádu.

Vlastník dotčených nemovitostí (pozemků) souhlasí, aby tato smlouva bylo podkladem pro správní řízení jako souhlas účastníka.

IX.

Tuto smlouvu lze změnit a doplňovat pouze se souhlasem obou zúčastněných stran, a to formou písemného dodatku k této smlouvě.

Práva a povinnosti plynoucí z této smlouvy jsou závazná i pro případné právní nástupce účastníků této smlouvy.

Práva a povinnosti touto smlouvou výslovně neupravené se řídí příslušnými ustanoveními občanského zákoníku.

Tato smlouva nabývá platnosti a účinnosti okamžikem jejího podpisu.

Tato smlouva je vyhotovena ve dvou stejnopisech, z nichž jedno vyhotovení obdrží vlastník nemovitostí a jedno vyhotovení obdrží stavebník.

Účastníci této smlouvy prohlašují, že tato smlouva byla sepsána podle jejich pravé, vážné a svobodné vůle, nebyla uzavřena v tísní za jednostranně nevýhodných podmínek a na důkaz toho připojují své podpisy.

Doložka

Podle ust. § 41 zákona č. 128/2000 Sb., o obcích v platném znění


Uzavření této smlouvy bylo schváleno na schůzi obce dne pod bodem č.

V Sudicích dne

V Boskovicích dne

.....
Ing. Olga Dočkalová
starostka obce Sudice


.....
Ing. Jiří Charvát, MSc, MBA
předseda představenstva Svazku VaK

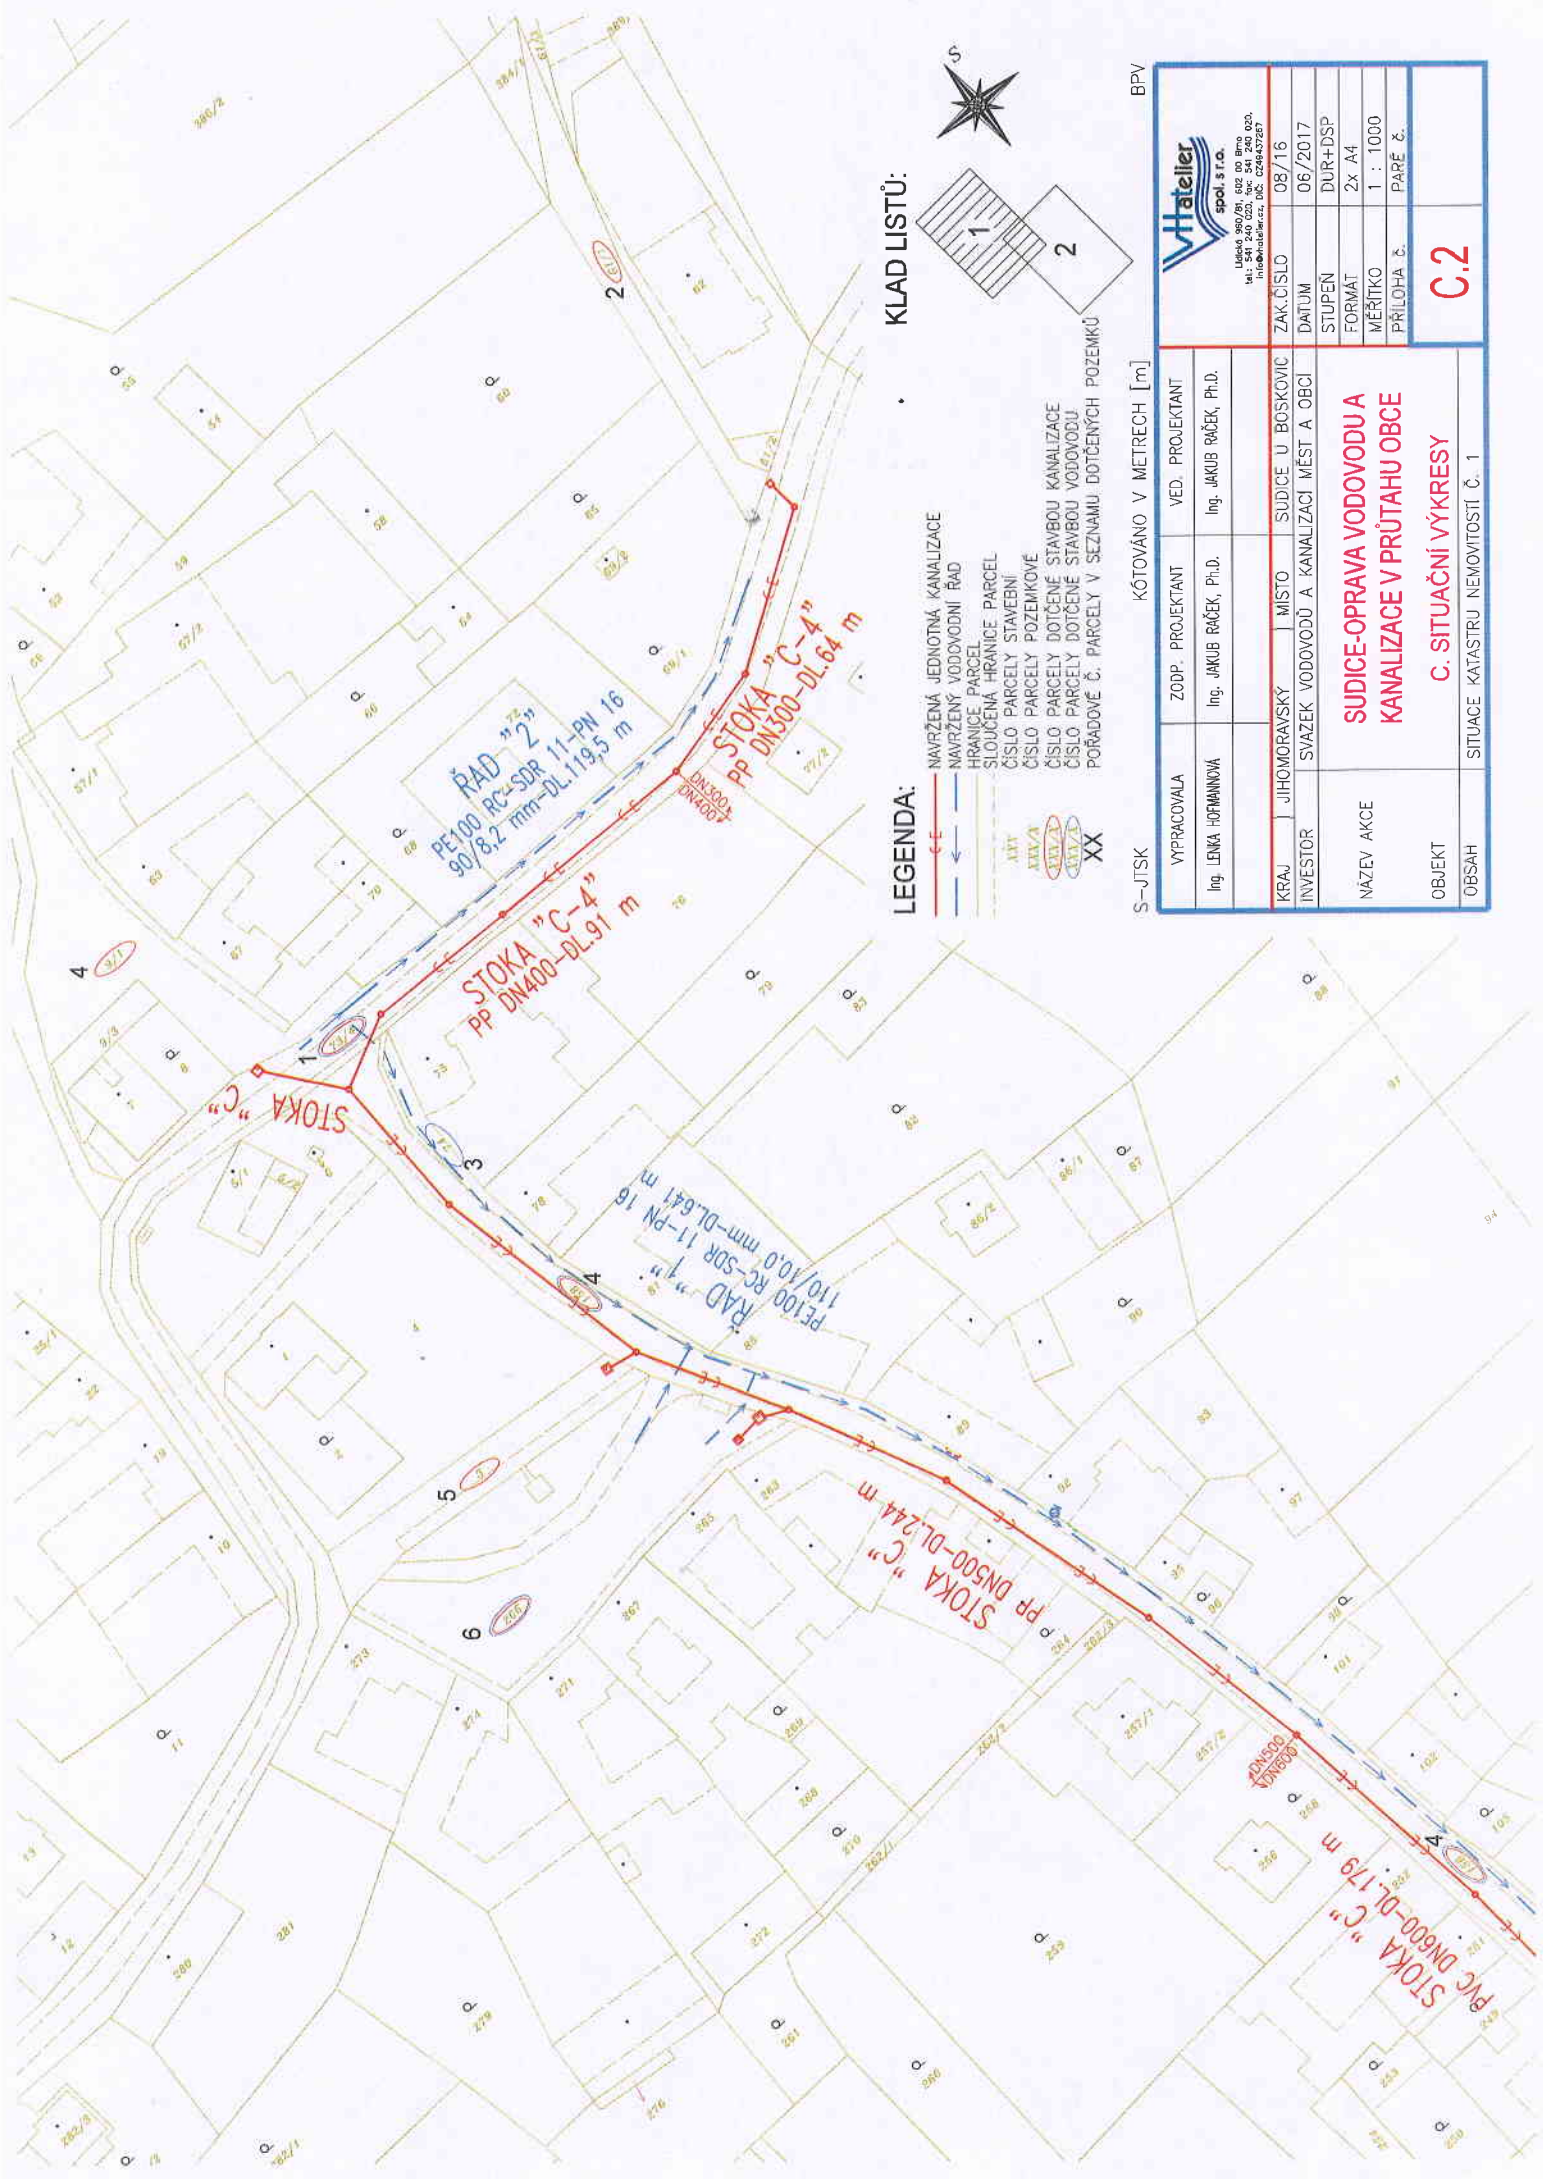

LEGENDA:


- C-E NAVRŽENÁ JEDNOTNÁ KANALIZACE
- NAVRŽENÝ VODOVODNÍ ŘÁD
- HRANICE PARCEL
- SLOUČENÁ HRANICE PARCEL
- ČÍSLO PARCELY STAVEBNÍ
- ČÍSLO PARCELY POZEMKOVÉ
- ČÍSLO PARCELY DOTČENÉ STAVBOU KANALIZACE
- ČÍSLO PARCELY DOTČENÉ STAVBOU VODOVODU
- POŘADOVÉ Č. PARCELY V SEZNAMU DOTČENÝCH POZEMKŮ

KLAD LISTŮ:

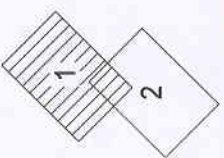


S-JTSK KÓTOVÁNO V METRECH [m] BPV

VYPRACOVALA Ing. LENA HOFMАНOVÁ	ZODP. PROJEKTANT Ing. JAKUB RAČEK, Ph.D.	VED. PROJEKTANT Ing. JAKUB RAČEK, Ph.D.	 <small>LEDAK 90/91, ÚZP 00 Brno IČ: 541 240 020, IČ: 541 240 020, indus@vhteller.cz, DIČ: CZ541240020</small>	
KRAJ JIHOMORAVSKÝ	MÍSTO SVAZEK VODOVODŮ A KANALIZACÍ MĚST A OBČI	SUDICE U BOSKOVIC	ZAK.ČÍSLO 06/16	
INVESTOR			DATUM 06/2017	
NAZEV AKCE	SUDICE-OPRAVA VODOVODU A KANALIZACE V PRŮTAHU OBCE		STUPĚN DUR+DSP	
OBJEKT	C. SITUAČNÍ VÝKRESY		FORMAT 2x A4	
OBSAH	SITUACE KATASTRU NEMOVITOSTÍ Č. 1		MĚŘITKO 1 : 1000	
			PŘÍLOHA Č. PAPÉ Č.	C.2

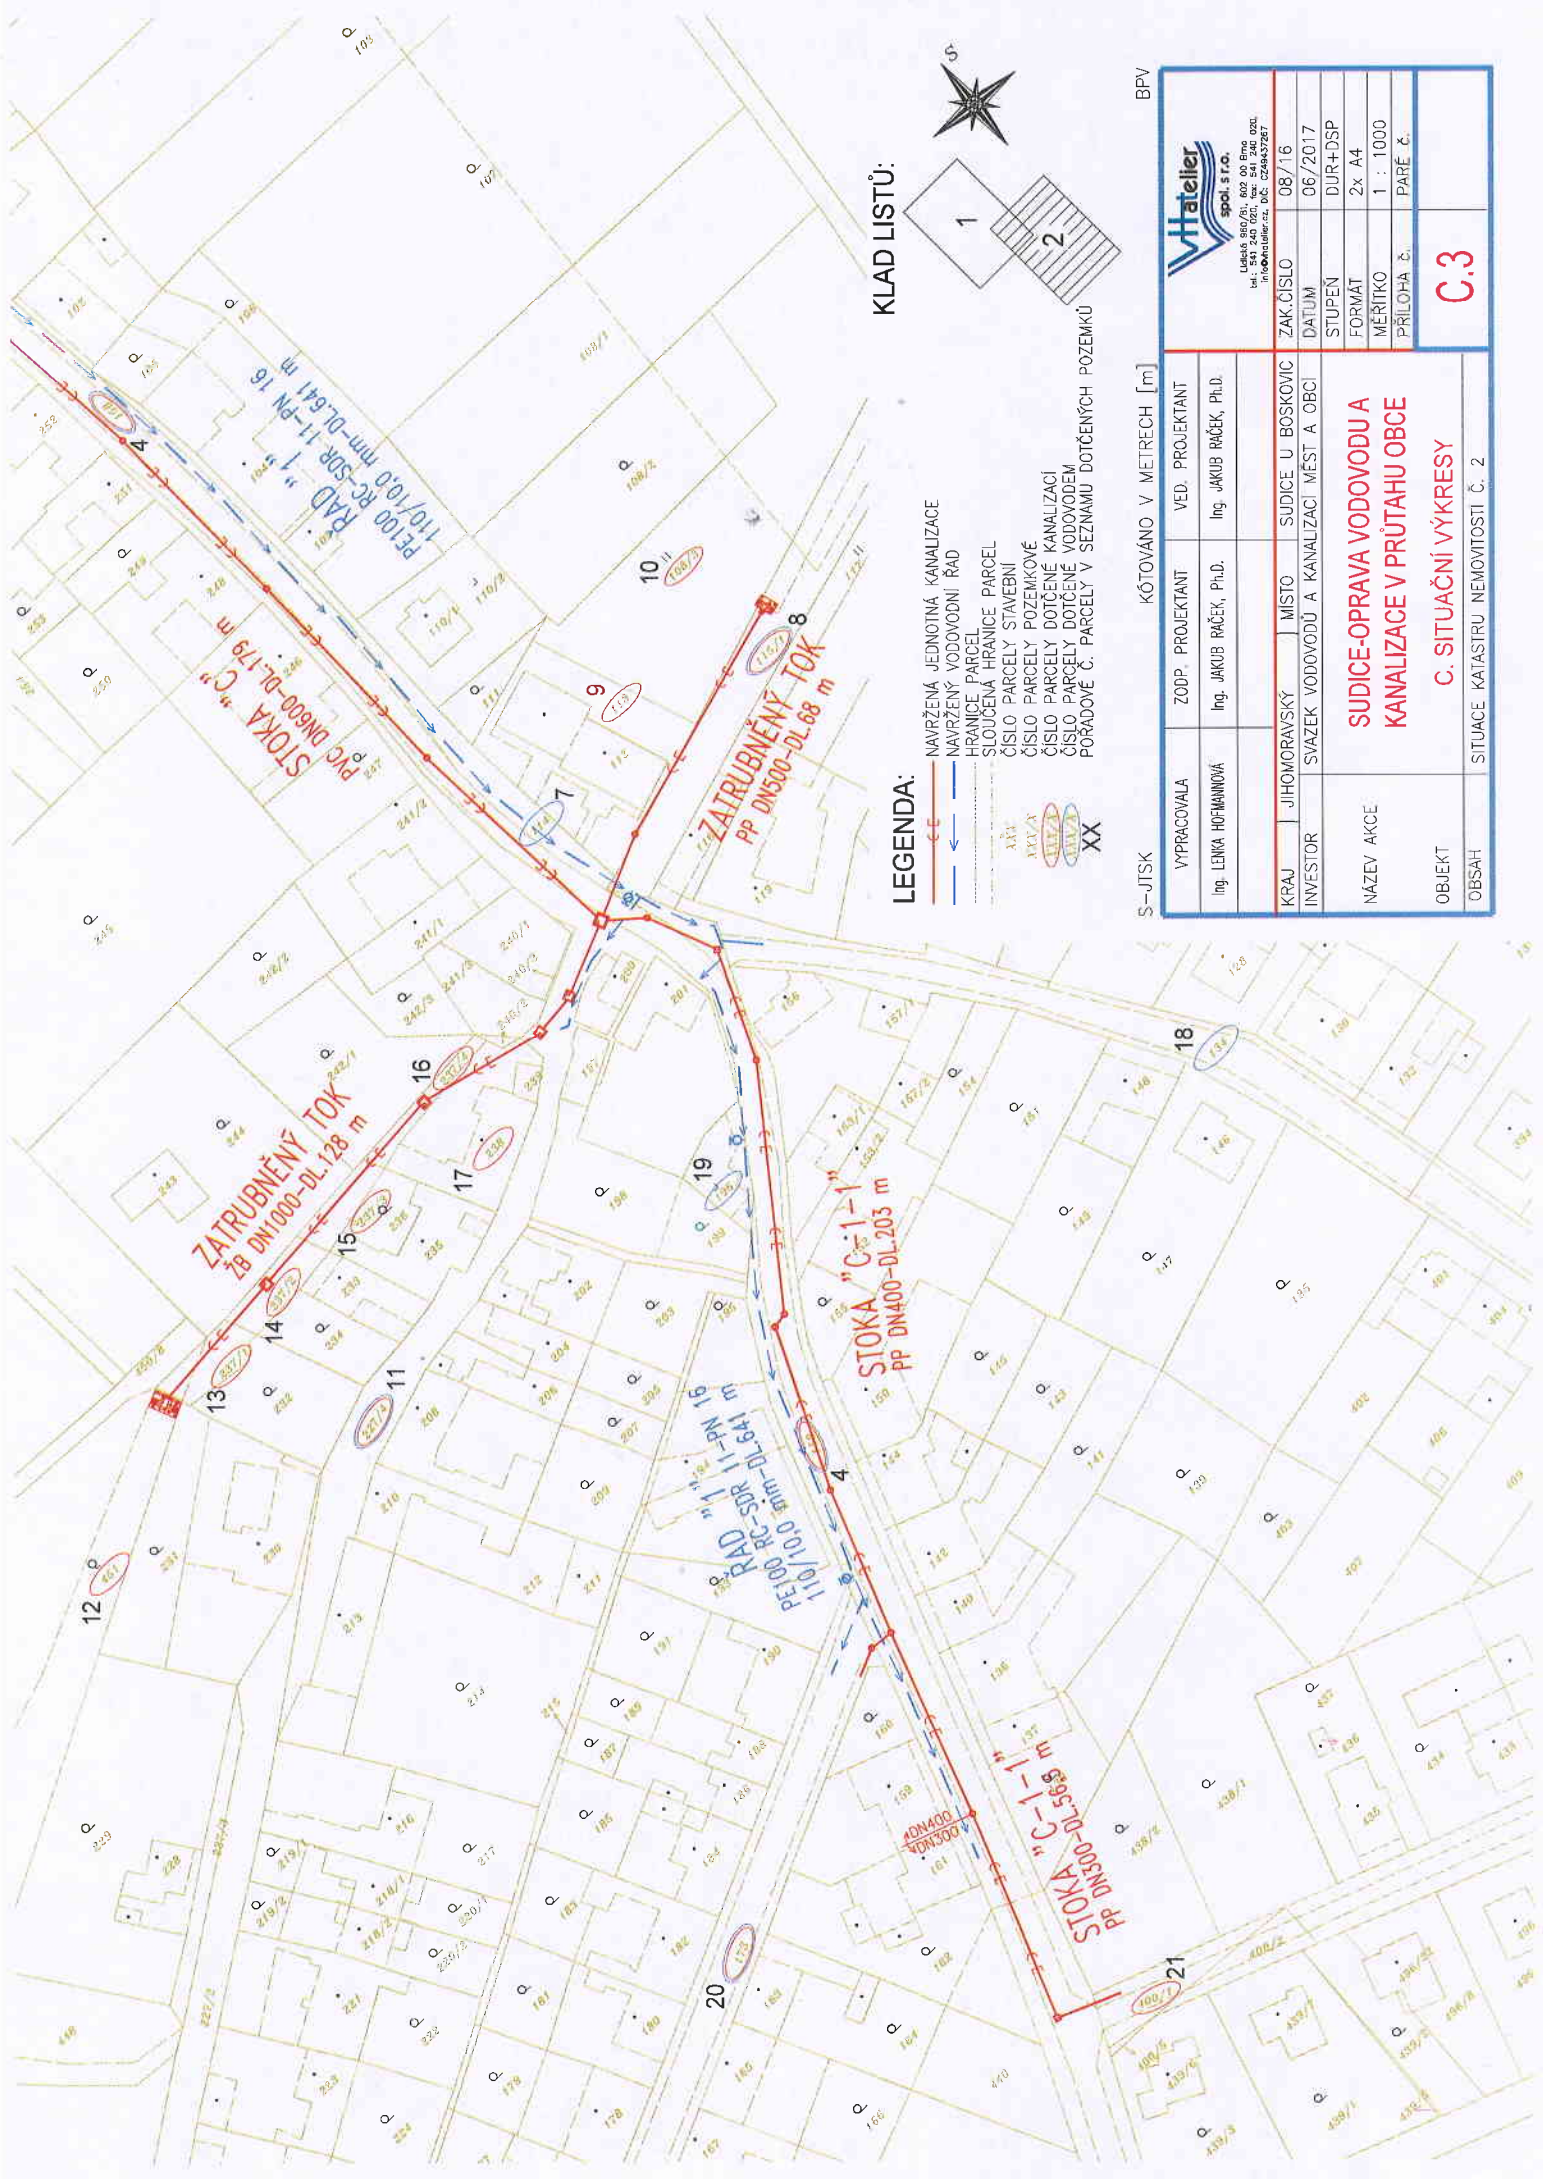


KLAD LISTŮ:

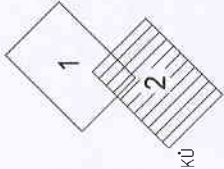

LEGENDA:

- NAVRŽENÁ JEDNOTNÁ KANALIZACE
- NAVRŽENÝ VODOVODNÍ ŘÁD
- HRANICE PARCEL
- SLOUČENÁ HRANICE PARCEL
- ČÍSLO PARCELY STAVEBNÍ
- ČÍSLO PARCELY POZEMKOVÉ
- ČÍSLO PARCELY DOTČENÉ KANALIZACÍ
- ČÍSLO PARCELY DOTČENÉ VODOVODEM
- PORADOVÉ Č. PARCELY V SEZNAMU DOTČENÝCH POZEMKŮ

S-JITSK KÓTOVANO V METRECH [m] BPV

VYPRACOVALA Ing. LENKA HOFMANNOVÁ	ZOOP. PROJEKTANT Ing. JAKUB RAČEK, Ph.D.	VED. PROJEKTANT Ing. JAKUB RAČEK, Ph.D.	 spol. s r.o. IČO: 262 502 602 DIČ: 641 546 020 info@vhatelier.cz, tel. 226463287
KRAJ JIHOMORAVSKÝ	MÍSTO SVAZEK VODOVODŮ A KANALIZACÍ MĚST A OBCI	SUDICE U BOSKOVIC	ZAK.ČÍSLO 08/16
NÁZEV AKCE SUDICE-OPRAVA VODOVODU A KANALIZACE V PRŮTAHU OBCE	DATUM 06/2017		
OBJEKT SITUACE KATASTRU NEMOVITOSTI Č. 2	STUPĚN DUR+DSP		
	FORMÁT 2x A4		
	MĚŘÍTKO 1 : 1000		
	PŘÍLOHA Č. PARE Č.		
			C.3