
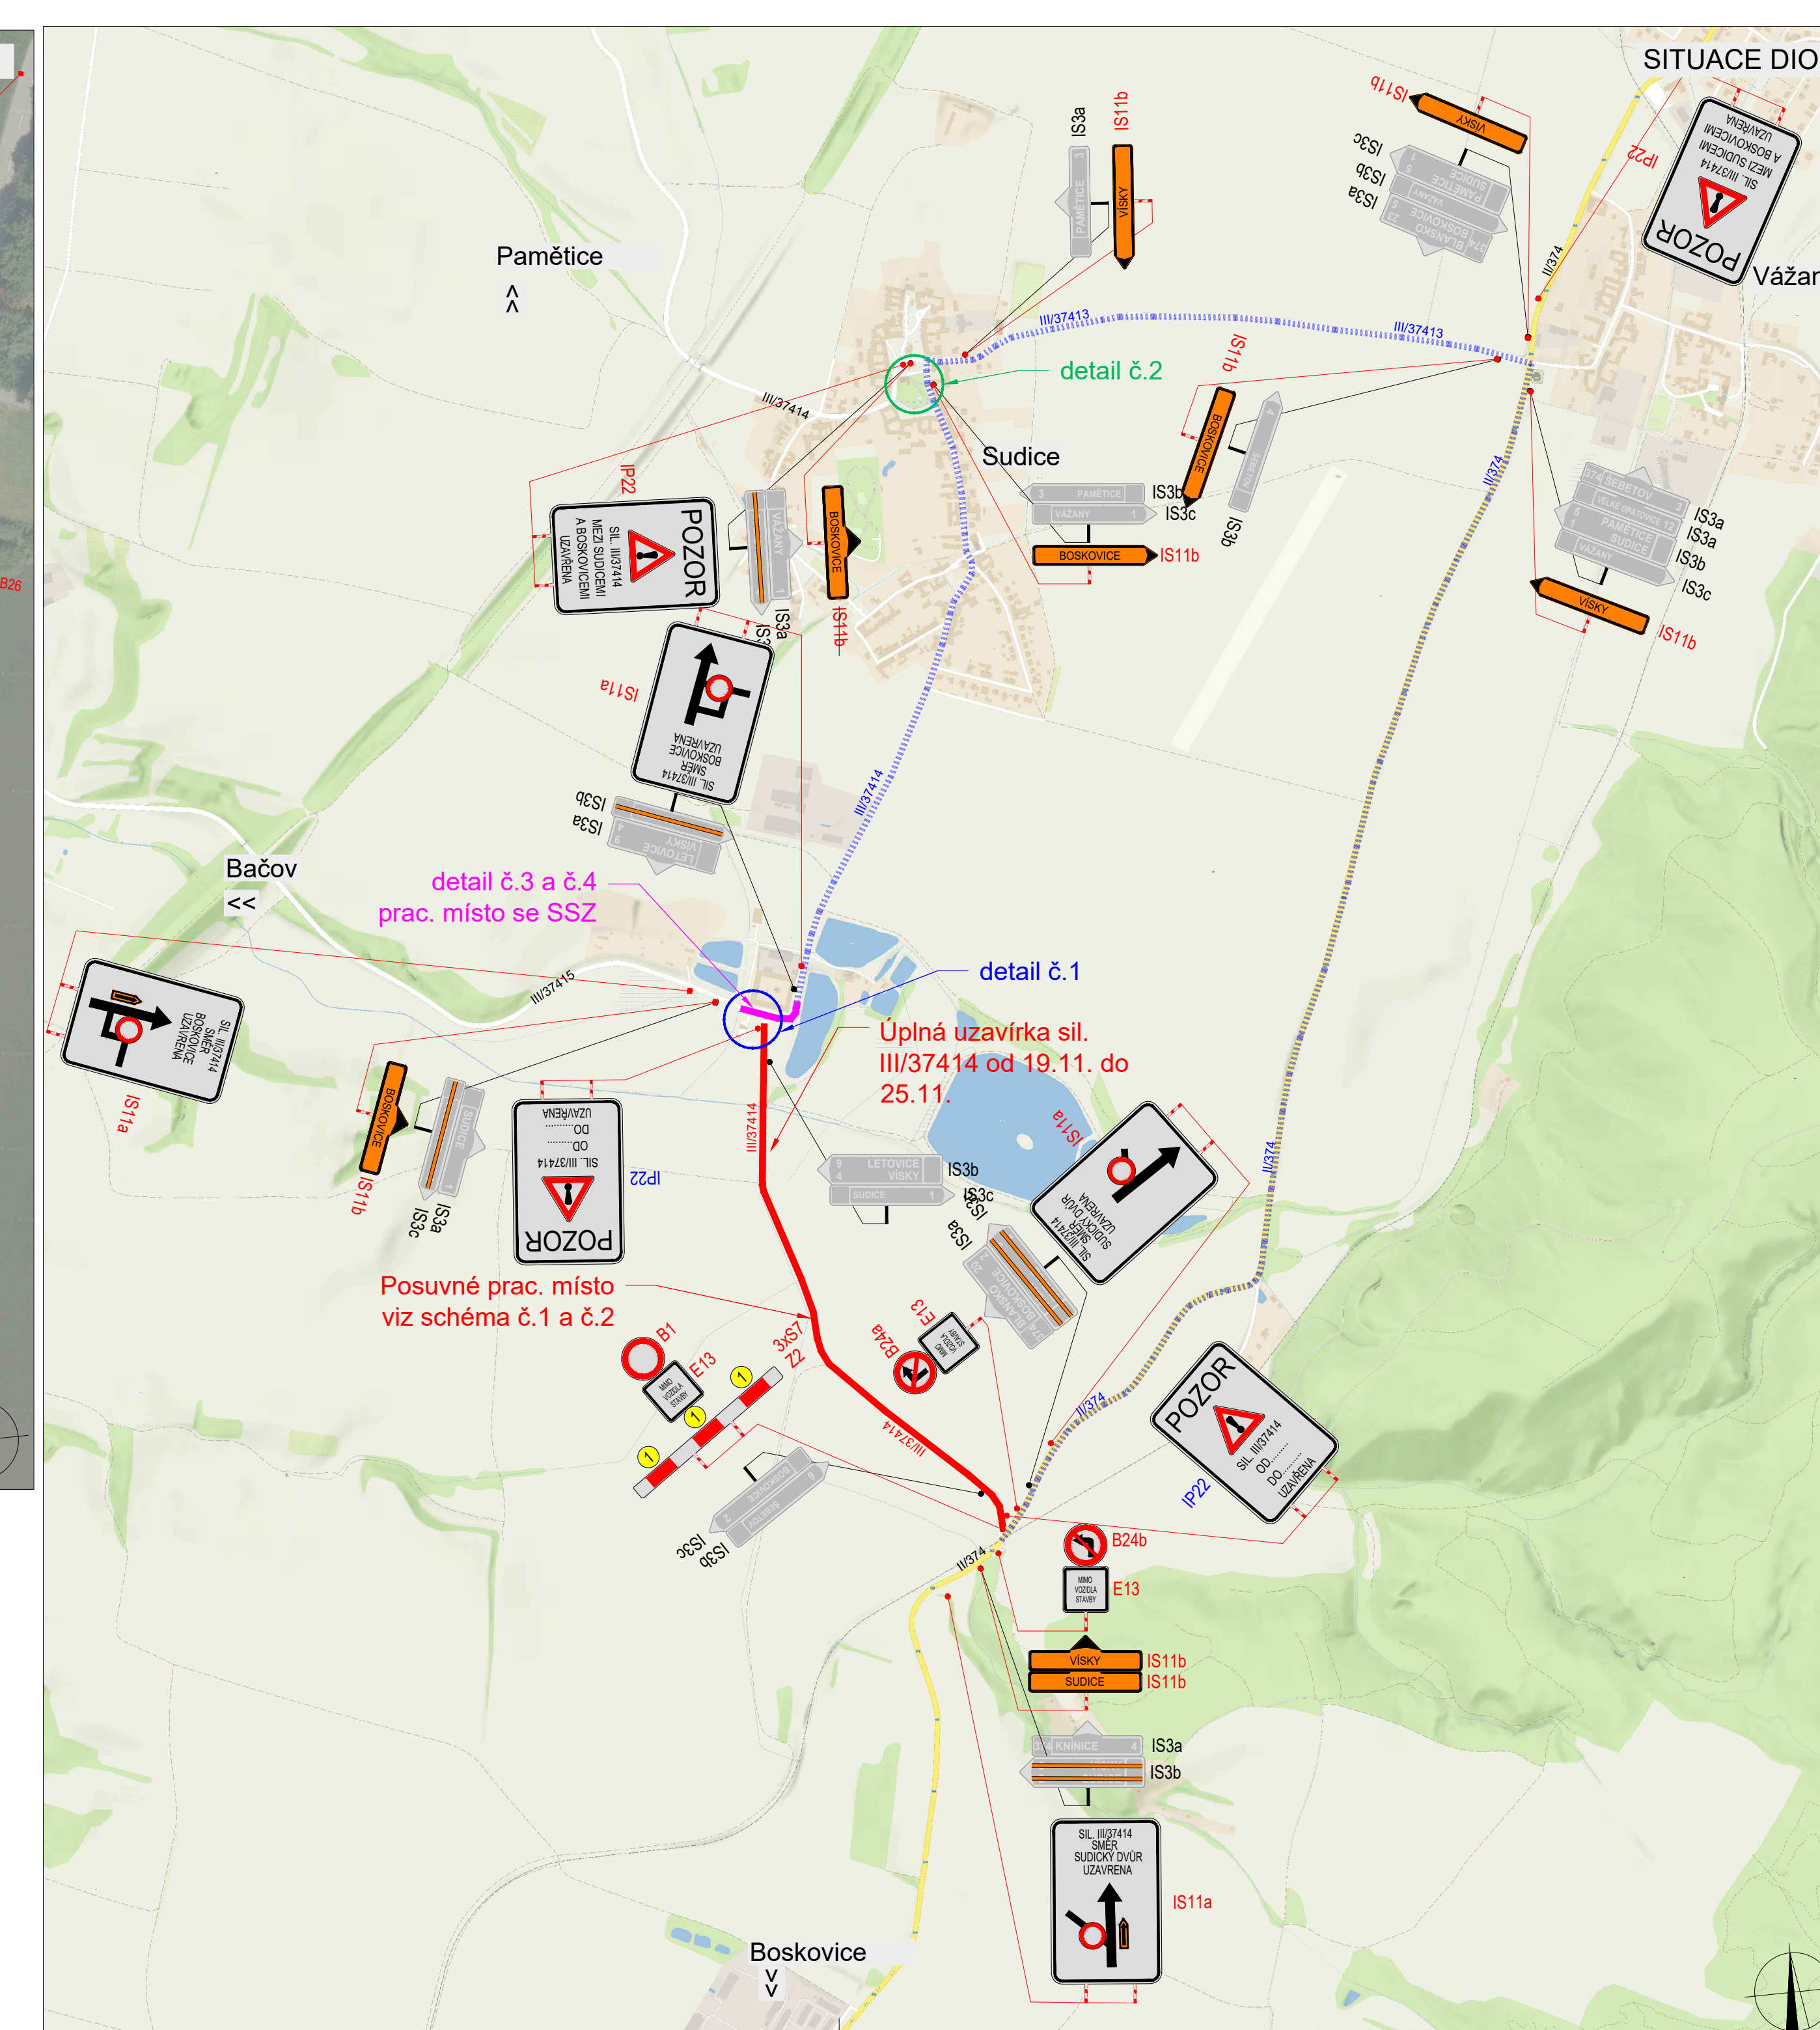
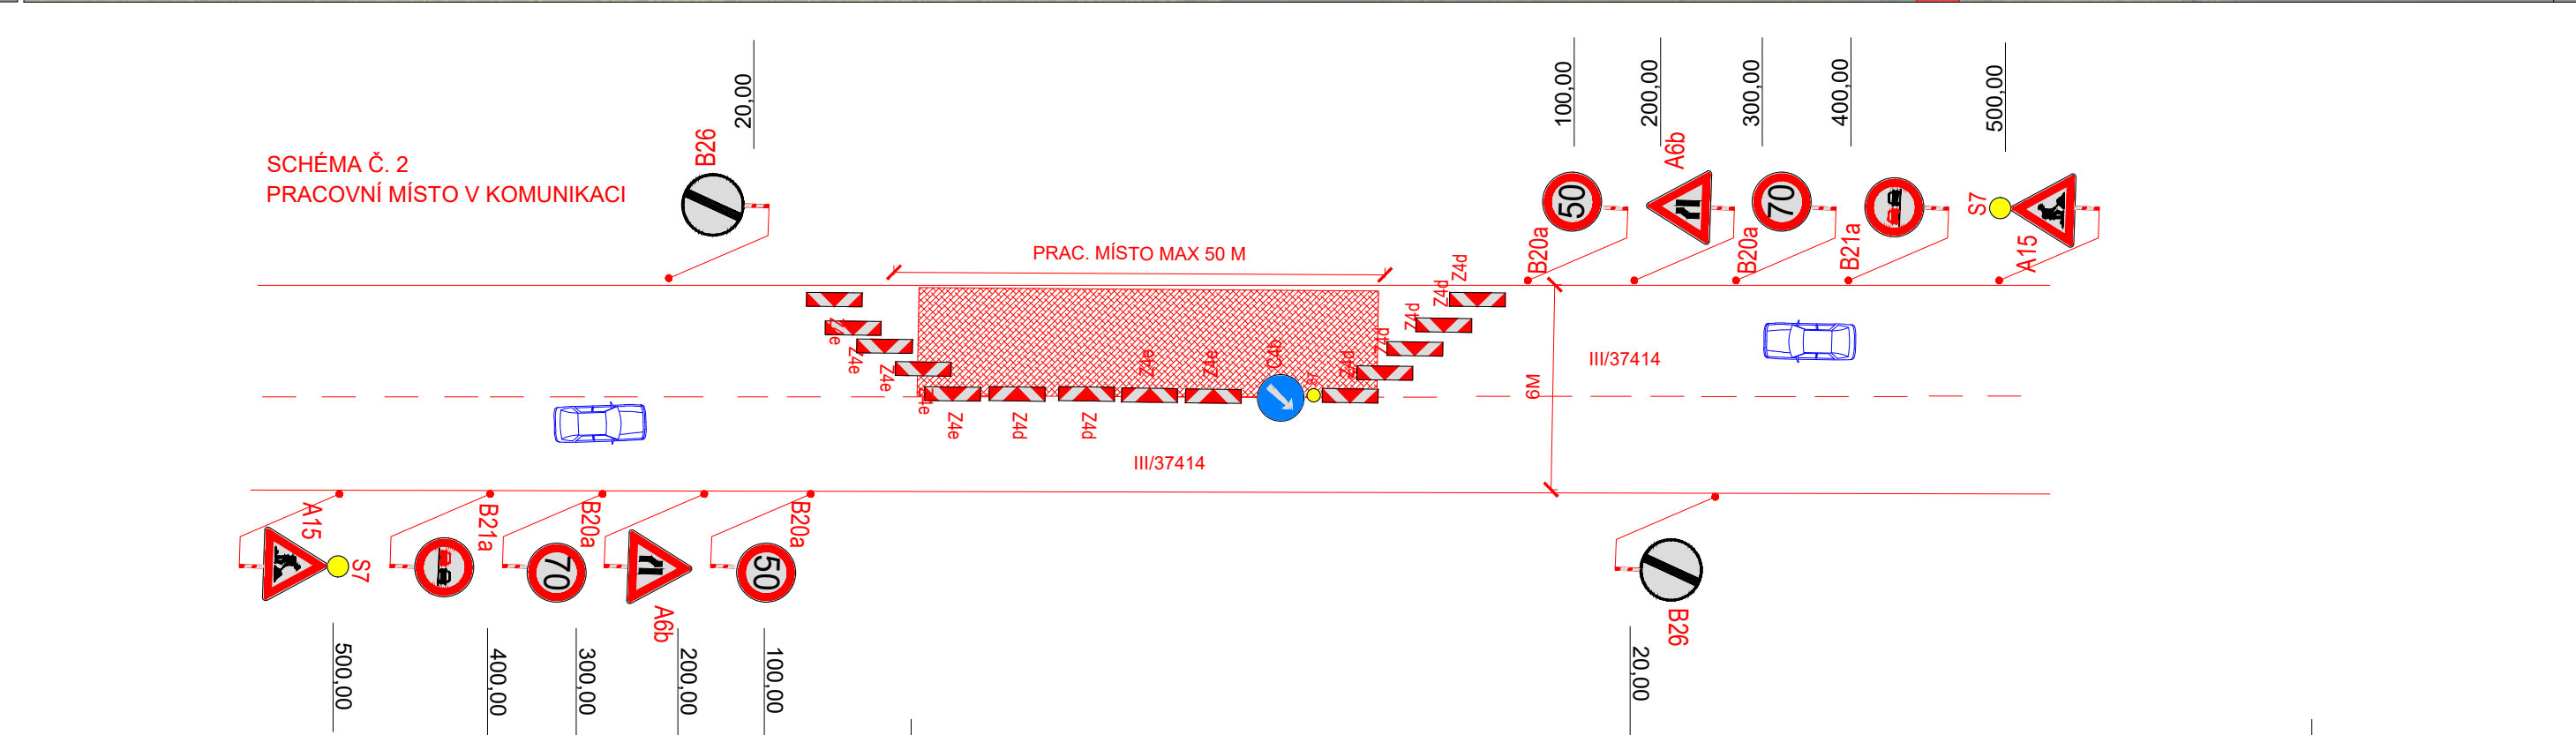
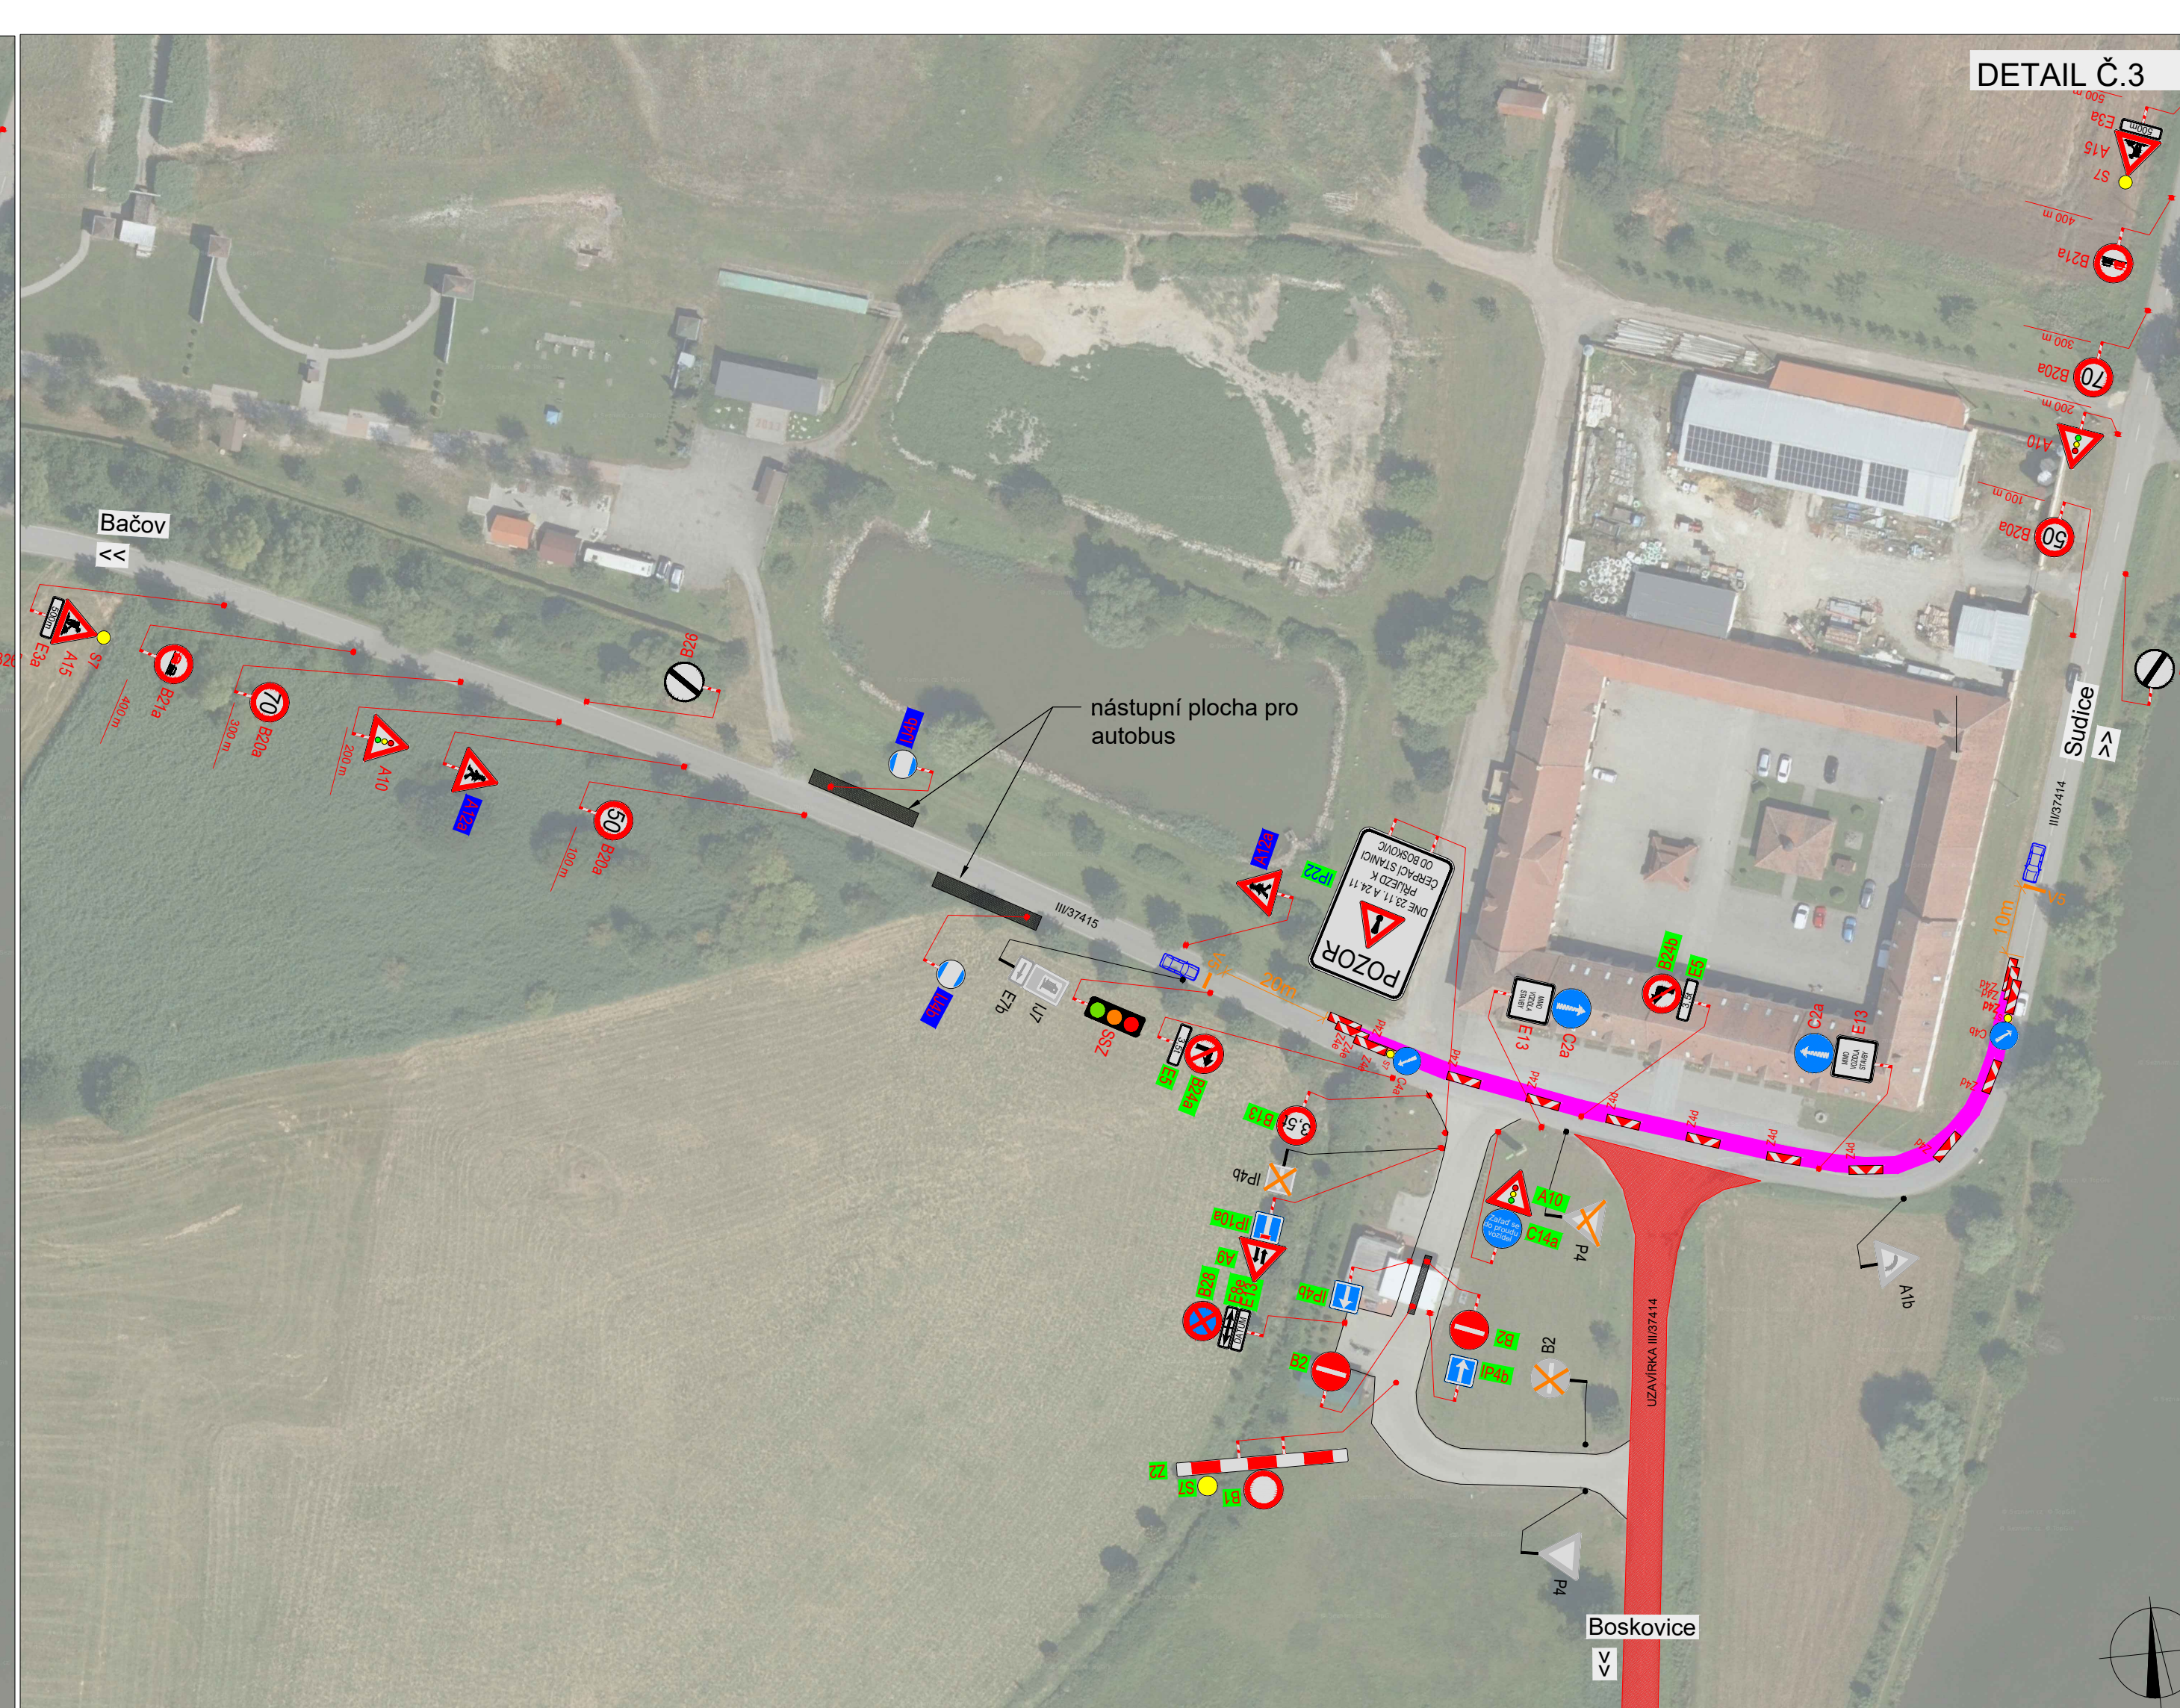
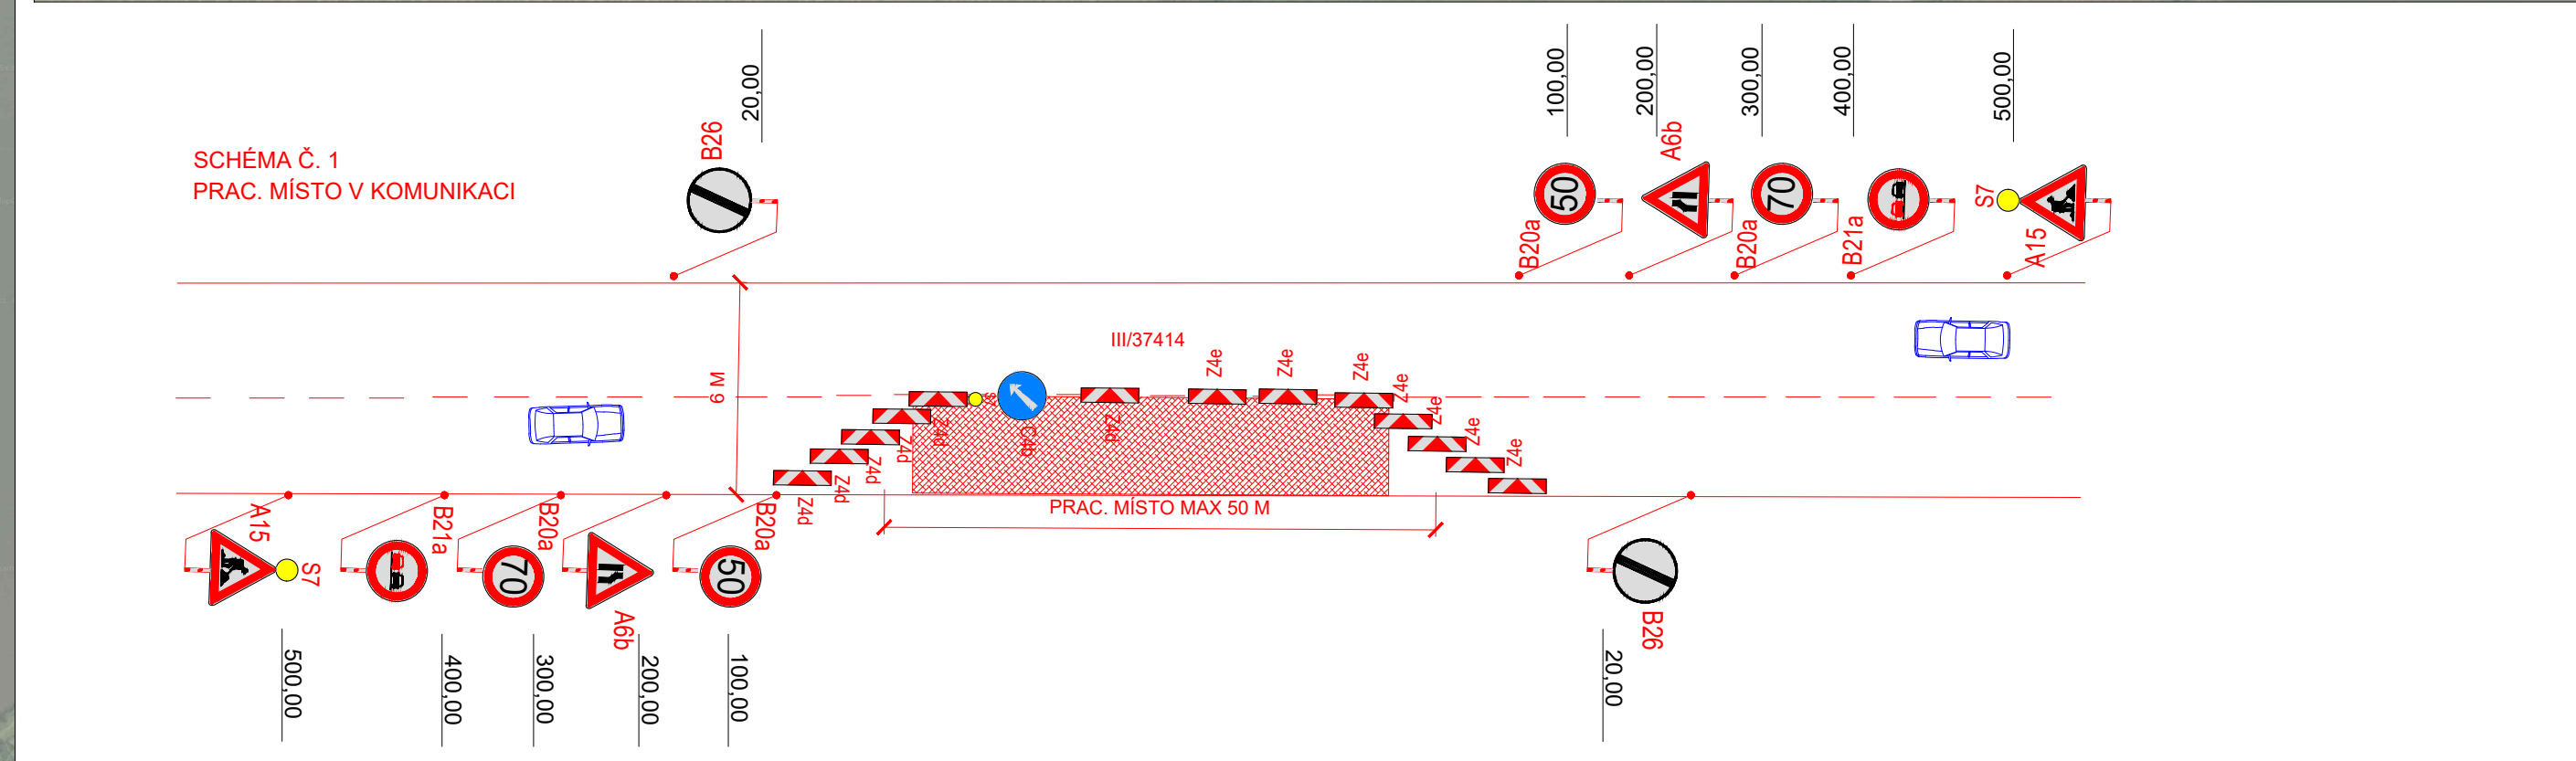


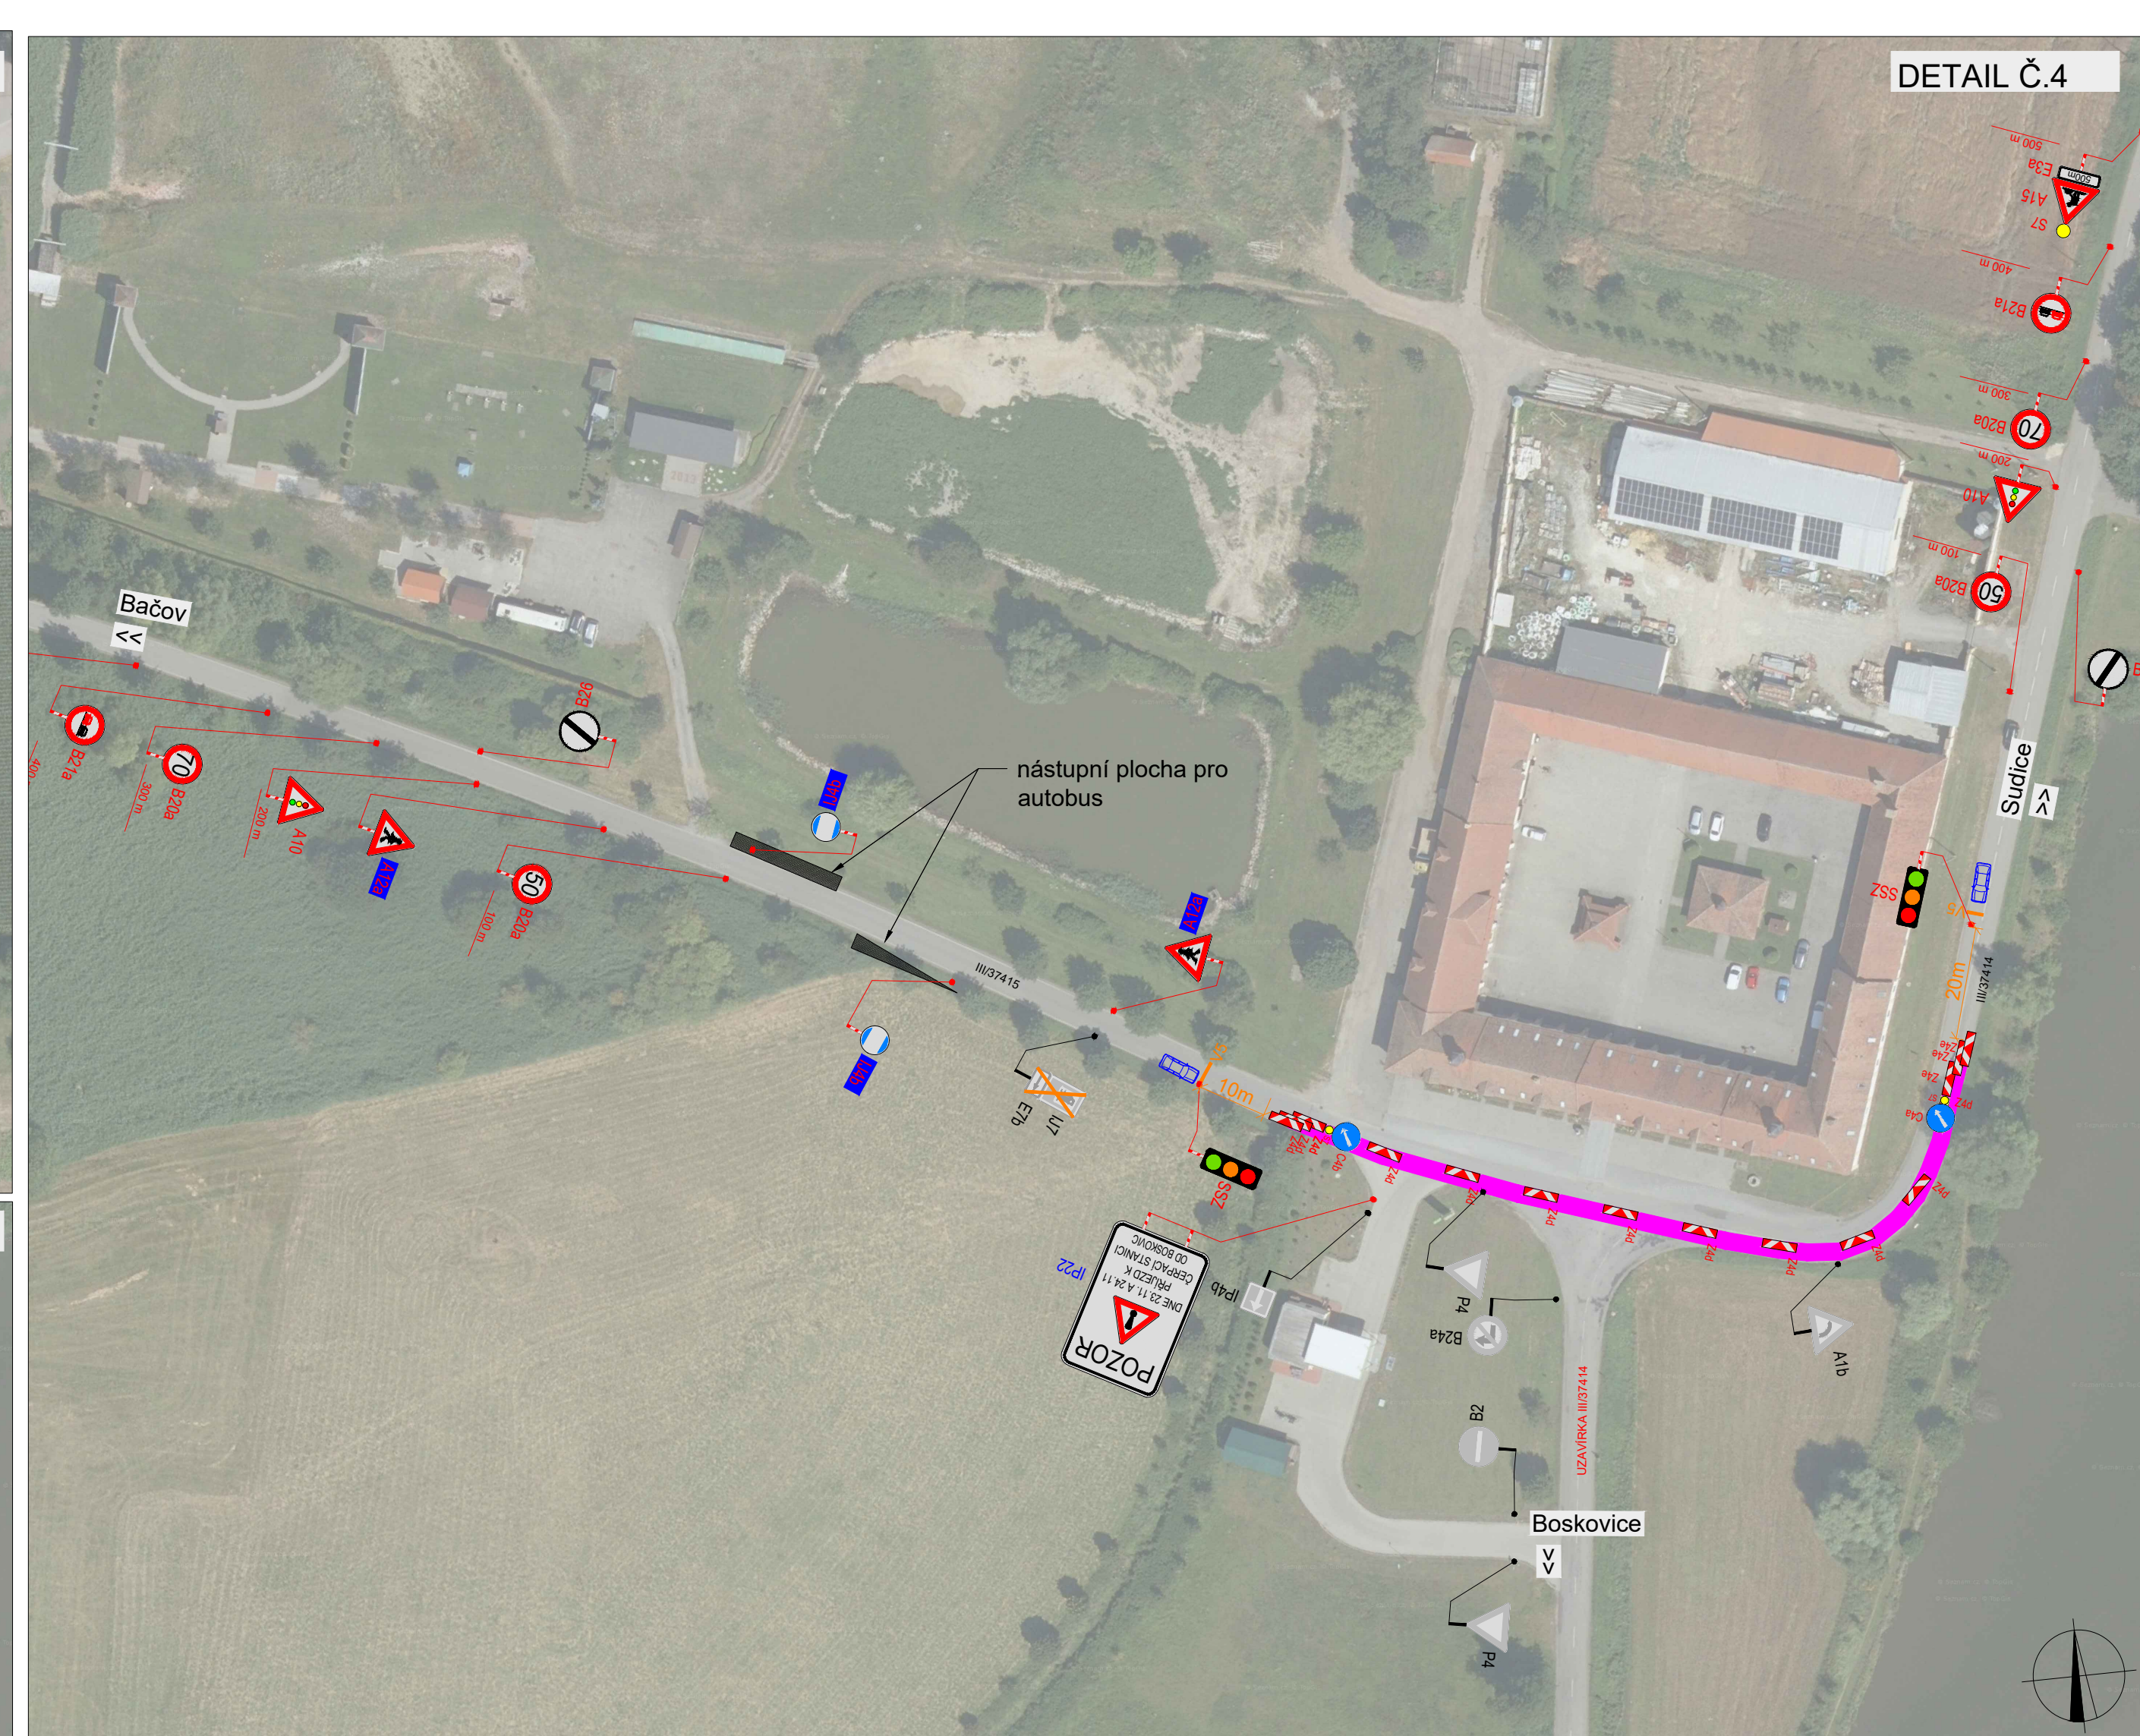

POLICE ČESKÉ REPUBLIKY - KŘP

PLATNOST TOHOTO VYJÁDRĚNÍ JE 1 ROK.

V dne

SOUHLASÍME S POZ. UZÁVÍRKOU
A OBJÍZDNOU TRASOU.

V dne

SOUHLASÍME S POZ. UZÁVÍRKOU
A OBJÍZDNOU TRASOU.

V dne

SITUACE ŠIRŠÍCH VZTAHU

LEGENDA

TRVALÉ SVISLE
DOPRAVNÍ ZNAČENÍ

DOČASNÉ ZNEPLATNĚNÉ
TRVALÉ SVISLE DOPRAVNÍ ZNAČENÍ

NAVŘZENÉ PŘECHODNÉ SVISLE
DOPRAVNÍ ZNAČENÍ

NAVŘZENÉ PŘECHODNÉ SVISLE
DOPRAVNÍ ZNAČENÍ
OSAŽENO U ZEPRAČI STANICE PŘI
ÚPLNÉ UZÁVÍRCE SIL. III/37414

ZÁBOR V KOMUNIKACI
ÚPLNÁ UZÁVÍRKA NEBO POSUVNÉ
PRAC. MÍSTO NA
SIL. III/37414 KM 0,000-1,243

ZÁBOR V KOMUNIKACI
PRAC. MÍSTO SE SSZ NA SIL.
III/37414 A SIL. III/37413

OBJÍZDNÁ TRASA

OTÁČENÍ AUTOBUSŮ

IP22

NAVŘZENÉ
PŘECHODNÉ SVISLE
OSAŽENO 7 DNI PŘED
UZÁVÍRKOU V DEN
UZÁVÍRKY
ODSTRANĚNO

NAVŘZENÉ PŘECHODNÉ
SVISLE
DOPRAVNÍ ZNAČENÍ
OSAŽENO
7 DNI PŘED REALIZACÍ

Použití dopravního značení bude v zájmu veřejnosti a v reflexi provozu dle
K. č. 126/2001 Sb. (zákon o silnicích) a v reflexi provozu dle § 126/2001 Sb. (zákon o silnicích).

Navržené dopravní značení bude v zájmu veřejnosti a v reflexi provozu dle § 126/2001 Sb. (zákon o silnicích) a v reflexi provozu dle § 126/2001 Sb. (zákon o silnicích).

VYPRACOVAL:	Bc. Natálie Doláková
KONTROLOVAL:	Ing. Mgr. Josef Janík
NAZEV AKCE:	III/37414 SUDICKÝ DVŮR
NAZEV PŘÍLOHY:	SITUACE DOPRAVNĚ-INŽENÝRSKÝCH OPATŘENÍ
OSAH:	ÚPLNÁ UZÁVÍRKA

DoZBos

dopravní značení

DoZBos s.r.o.
Průmyslová 264/112
690 01 Boskovice
Tel.: 737 302 925
E-mail: dozbos@dozbos.cz
www.dozbos.cz

DATUM:	10/2026
FORMAT:	1650x420
ČÍSLO ZNAČKY:	
ČÍSLO PŘÍLOHY:	