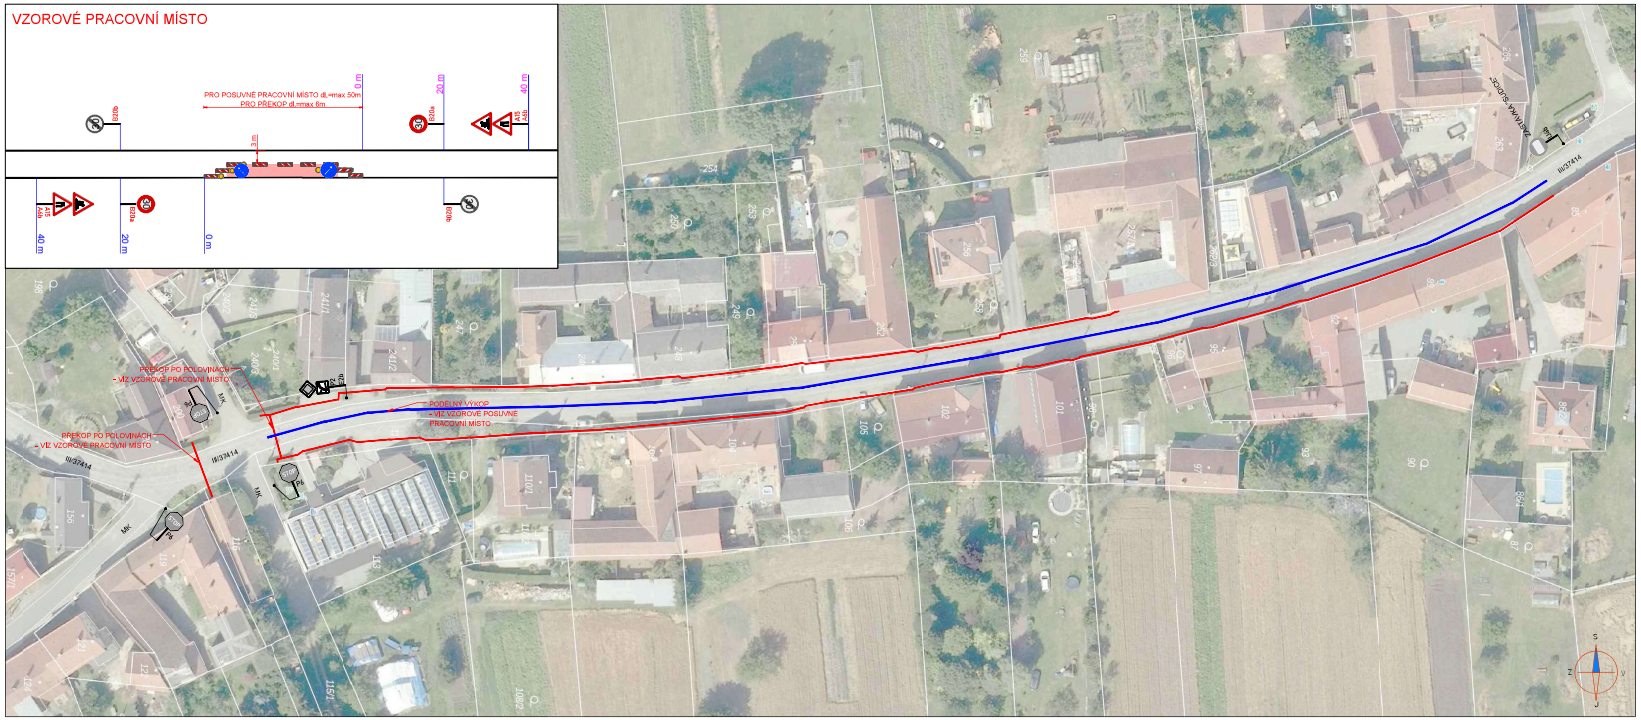

LEGENDA:

- A15 – PŘECHODNÉ DOPRAVNÍ ZNAČENÍ
- IP4 – STÁVAJÍCÍ DOPRAVNÍ ZNAČENÍ
- IP4 – STÁVAJÍCÍ DOPRAVNÍ ZNAČENÍ DOČASNĚ ZRUŠENÉ
- PRACOVNÍ MÍSTO
- NOVÉ PODZEMNÍ KOMUNIKAČNÍ VEDENÍ CETIN
- POSUVNÉ PRACOVNÍ MÍSTO

POZNÁMKA:

- *Umístění přechodného dopravního značení dle TP č.66 (Zásady pro označování pracovních míst na pozemních komunikacích)*
- *Stávající dopravní značení v rozporu s přechodnou úpravou provozu bude znepřístupněno skrtnutím nebo zakrytím.*
- *Dopravní značení B26 umístěno 7 dní před zahájením stavby.*
- *V případě zásahu do vozovky - do konečné úpravy povrchu při provozu bude obousměrně umístěno dopravní značení A7a*

PŘEHLEDOVÁ MAPA:

PŘEHLEDNÁ SITUACE

ZNAKOM s.r.o. – ZENGROVA 2694/4, 615 00 BRNO, TEL. 602 593 383, ZNAKOM@ZNAKOM.CZ, (PRACOVIŠTĚ: RYBNÍČEK 12, 602 00 BRNO)

Vypracoval: Karel HANÁK – podpis

Zodpovědný projektant: Karel HANÁK – podpis

Revidoval: Petr OŠMERA, mobil: 725 015 243 – podpis

Technický kontrolor: Petr BEDNÁŘ – podpis

Vedoucí projektant: Petr BEDNÁŘ – podpis

ZNAKOM s.r.o., ZENGROVA 2694/4, 615 00 BRNO

Místo:	SUDICE	Číslo zak.:	24Z00967
Silnice:	III/37414	Formát:	297x870
Staničení úseku:	KM 2,300 – KM 2,610	Datum:	27.6.2024
Akce:	SUDICE - OPTICKÉ SÍTĚ	Číslo přílohy:	1
Obsah:	PŘECHODNÉ DOPRAVNÍ ZNAČENÍ		