
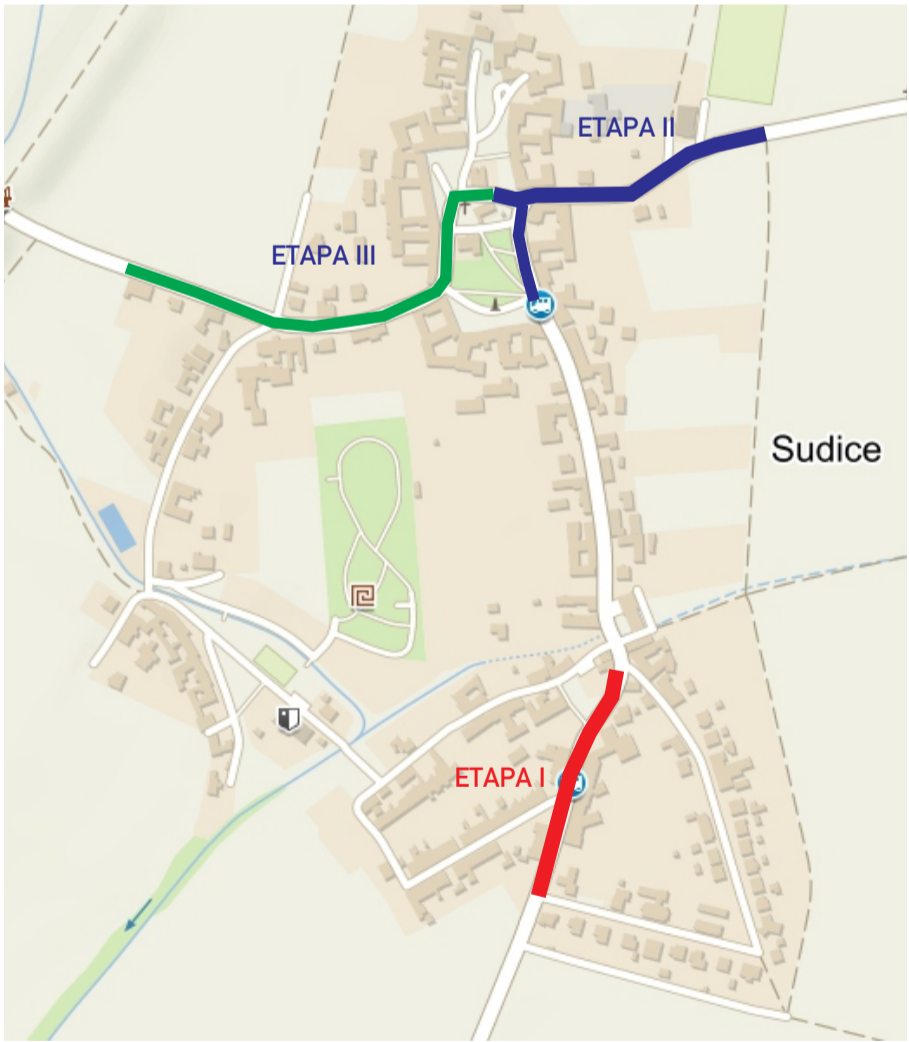
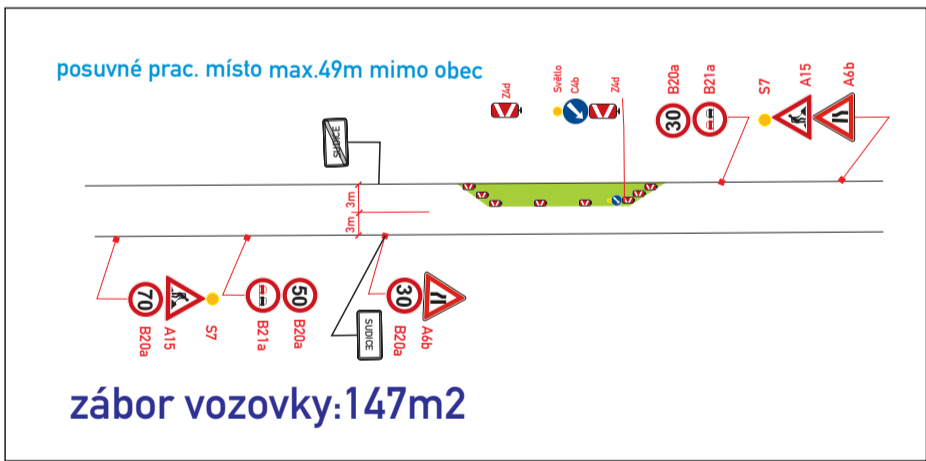
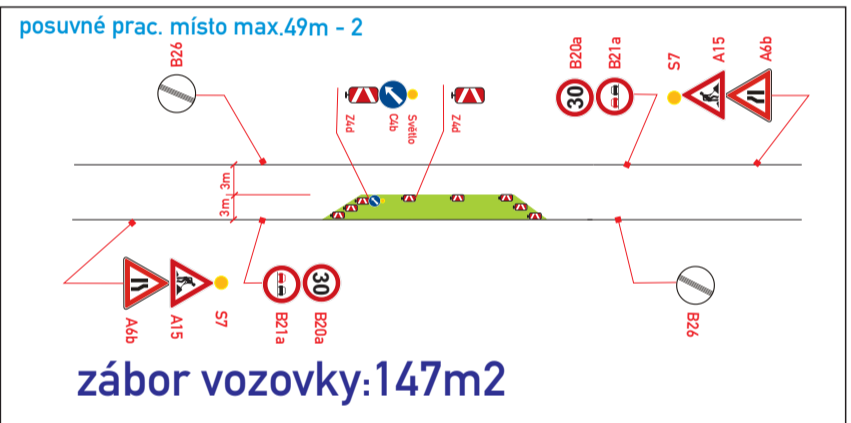
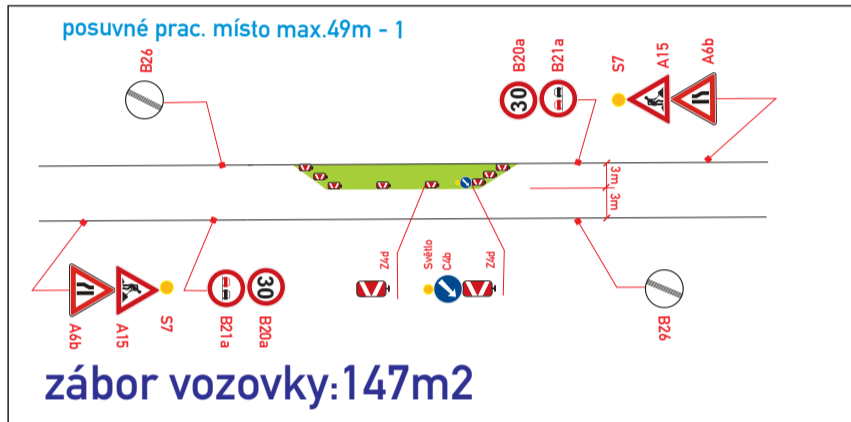


# ETAPA I.

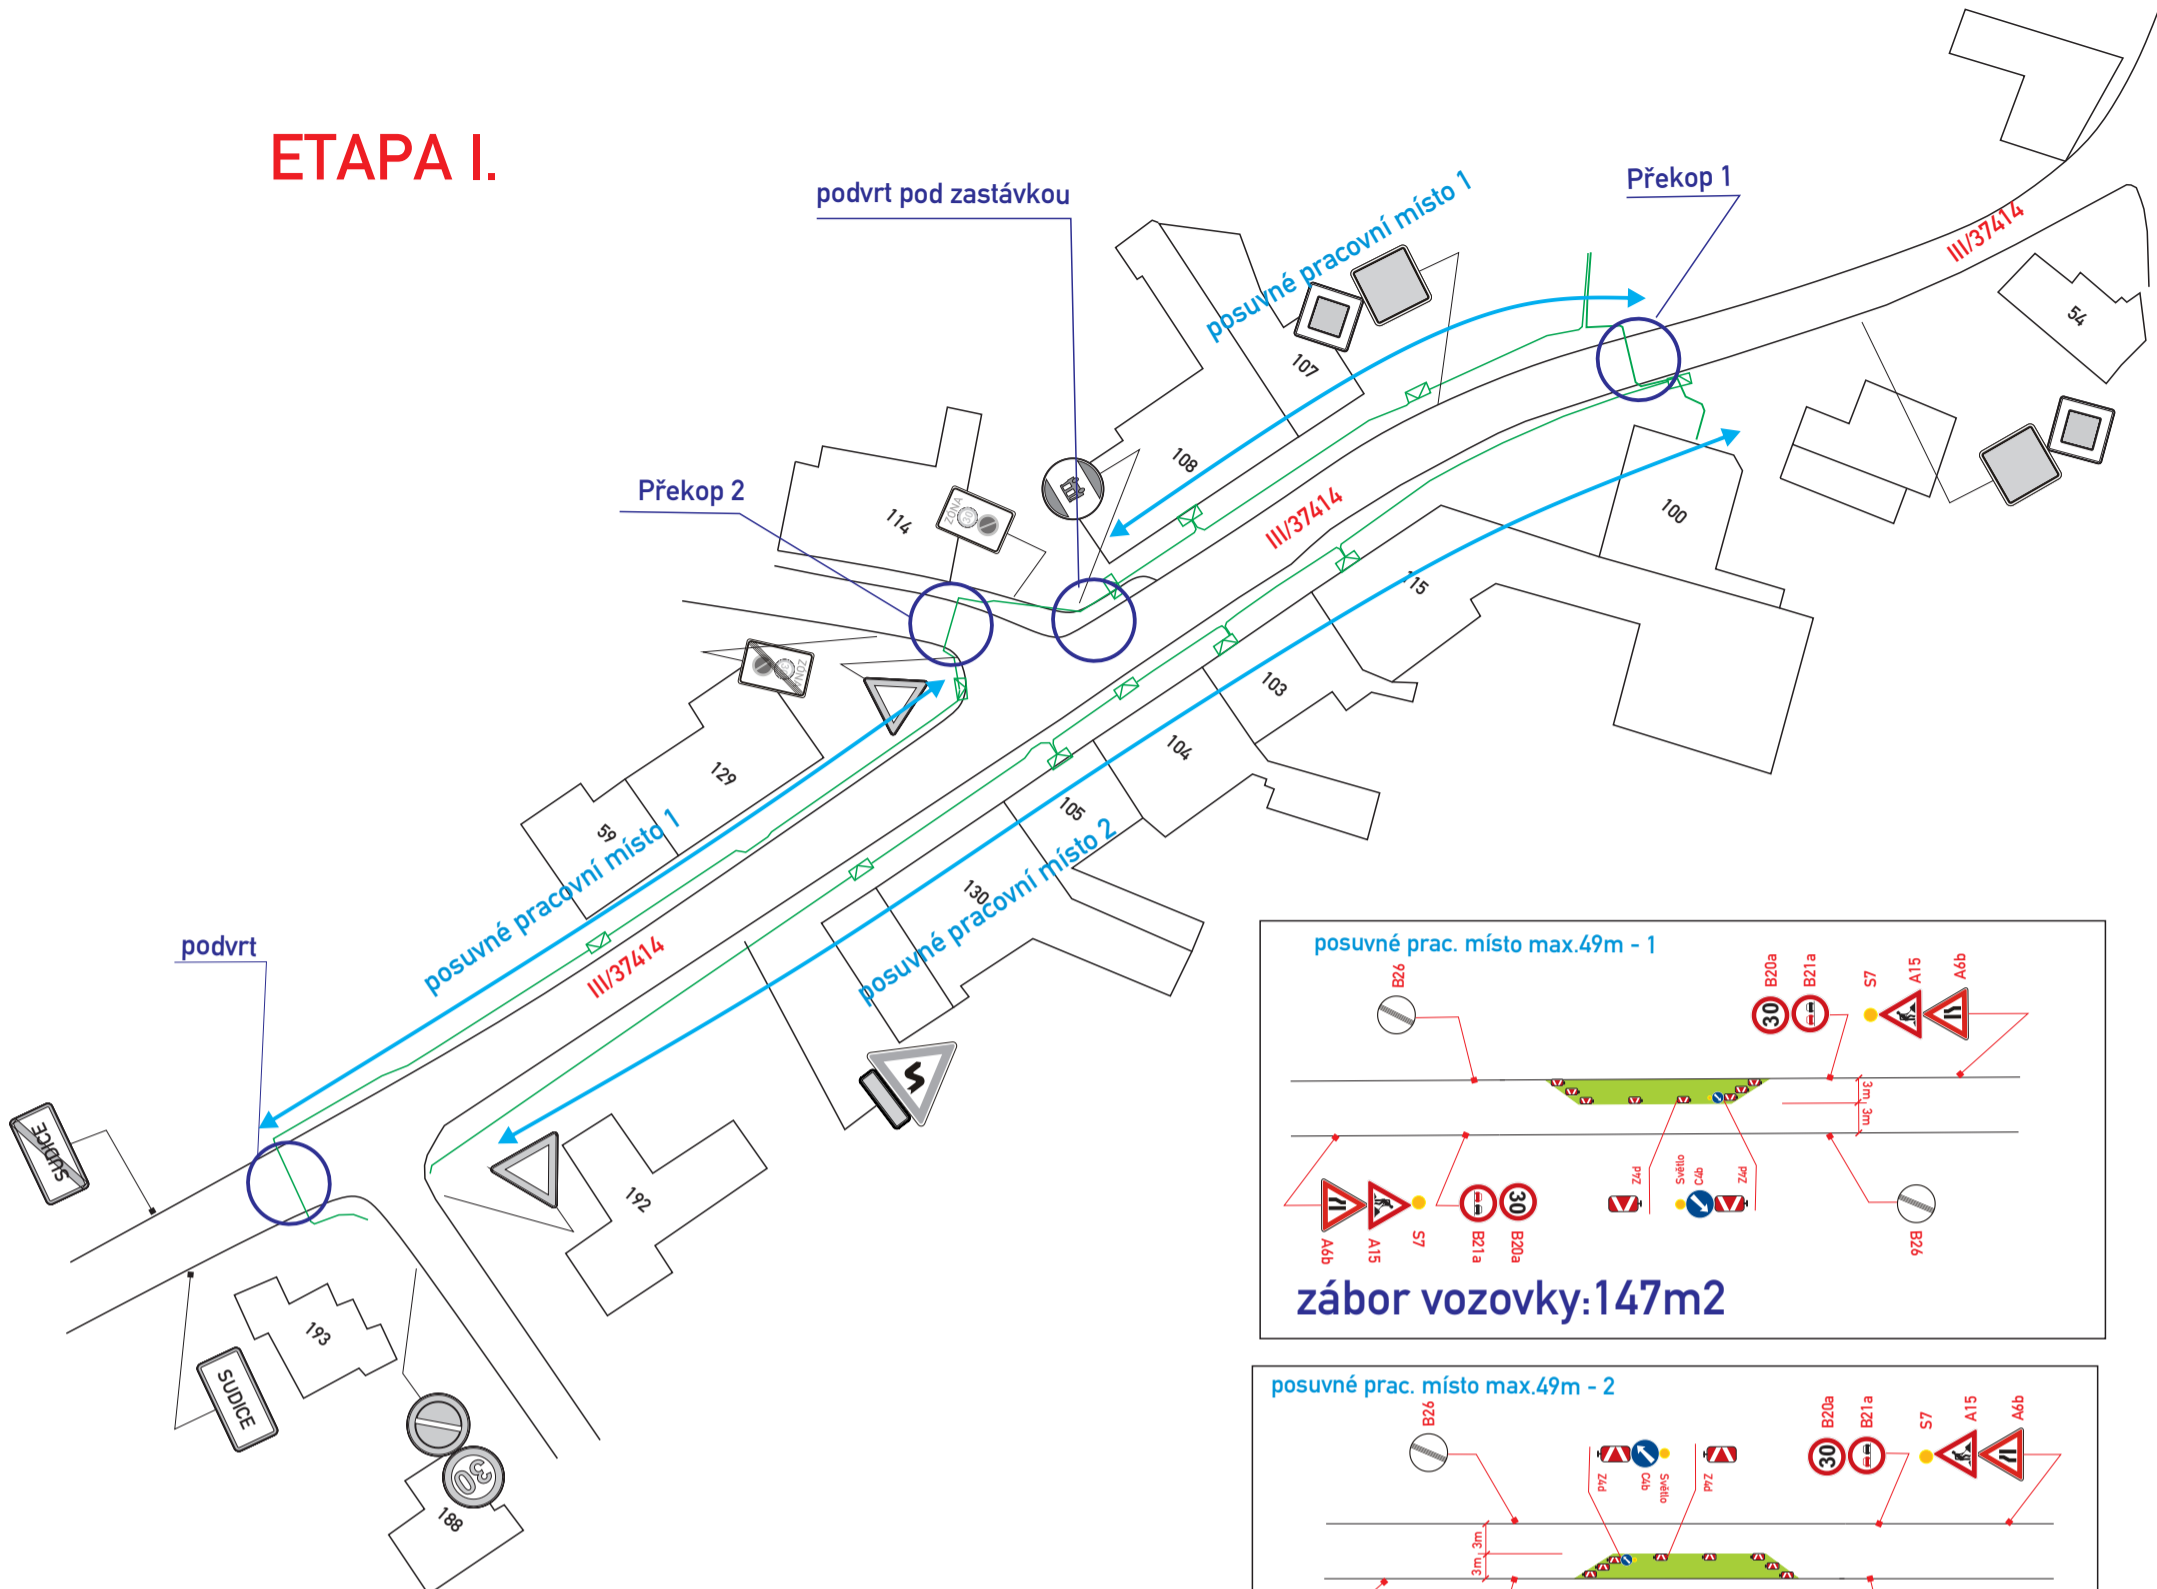

- DZ budou osazeny dle TP 65.66 a tech. listů pro osazování přenosného DZ, přechodného VDZ dle TP 133.66
- stavba zajistí bezpečný průjezd vozidel v š. min. 3 m (2.75m)
- stavba zajistí ohrazení výkopu stavebním oplocením nebo Z2
- stavba zajistí bezpečný průchod a průjezd do objektů, instalací přemostněním pro chodce v š. min. 0,9 a pro vozidla v š. min. 3m


SÚS JMK souhlasí

Ing. Miloš Bažant  
 Digitálně podepsal  
 Ing. Miloš Bažant  
 Datum: 2023.04.20  
 11:05:50 +02'00'

kabel NN	
kabel VN	
Legenda značení ve schématu /barva popisu :	
přenosné SDZ :	
stávající SDZ :	
stávající SDZ zakrýt / zrušit:	
záběr vozovky :	


VYPRACOVAL : Vosmek Filip		
KONTROLOVAL : Ing. Končelík Jiří		
<b>obsah schématu :</b>		<b>kontakt :</b>
<b>PŘECHODNÉ DOPRAVNÍ ZNAČENÍ</b>		SIGNEX, spol. s r.o., Holzova, 138, 627 00 Brno
záběr vozovky a úplná uzavírka		Tel.: 545 226 021-4, mistr: tel.: 602 58 23 25
<b>místo akce/název :</b>		Služba mimo pracovní dobu: tel.: 602 571 312
Sudice, okres Blansko		email: signex@signex.cz
kabel NN. VN		<b>číslo objednávky / datum :</b>
		CR 2213
		11.4.2023
		<b>číslo schématu :</b>
		1

## PŘEKOP 1 1/2

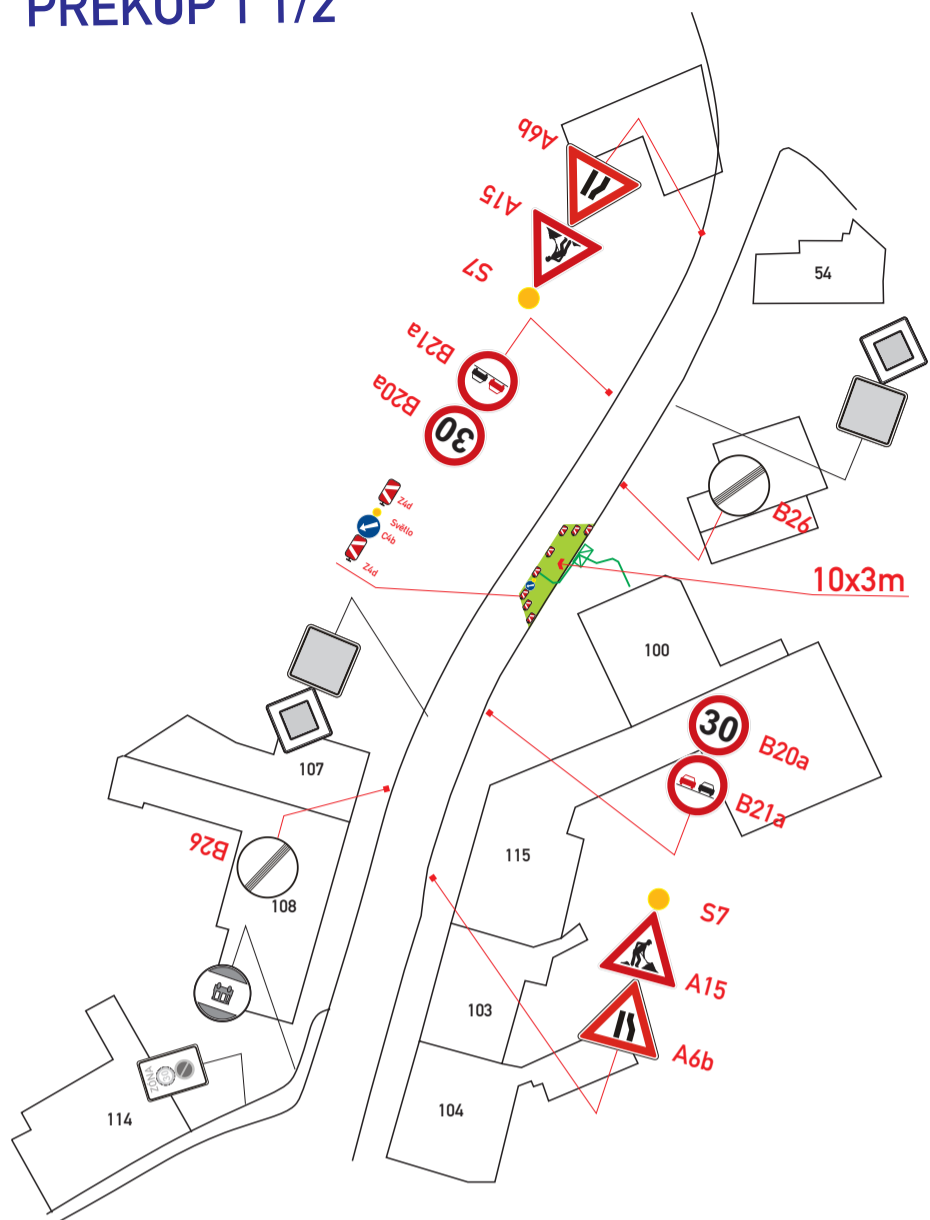


zábor vozovky: 30m<sup>2</sup>

## PŘEKOP 1 2/2

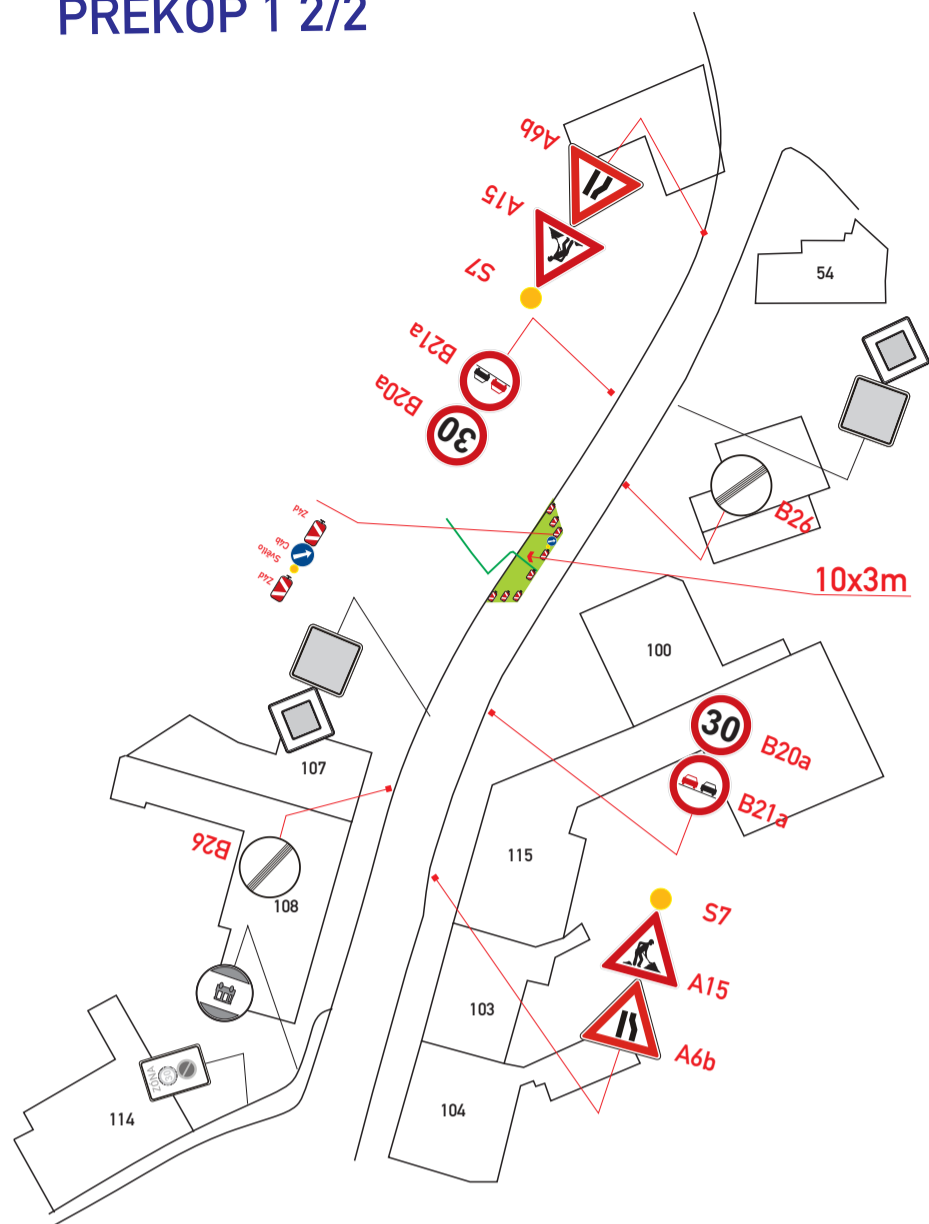


zábor vozovky: 30m<sup>2</sup>

## PŘEKOP 2 1/2

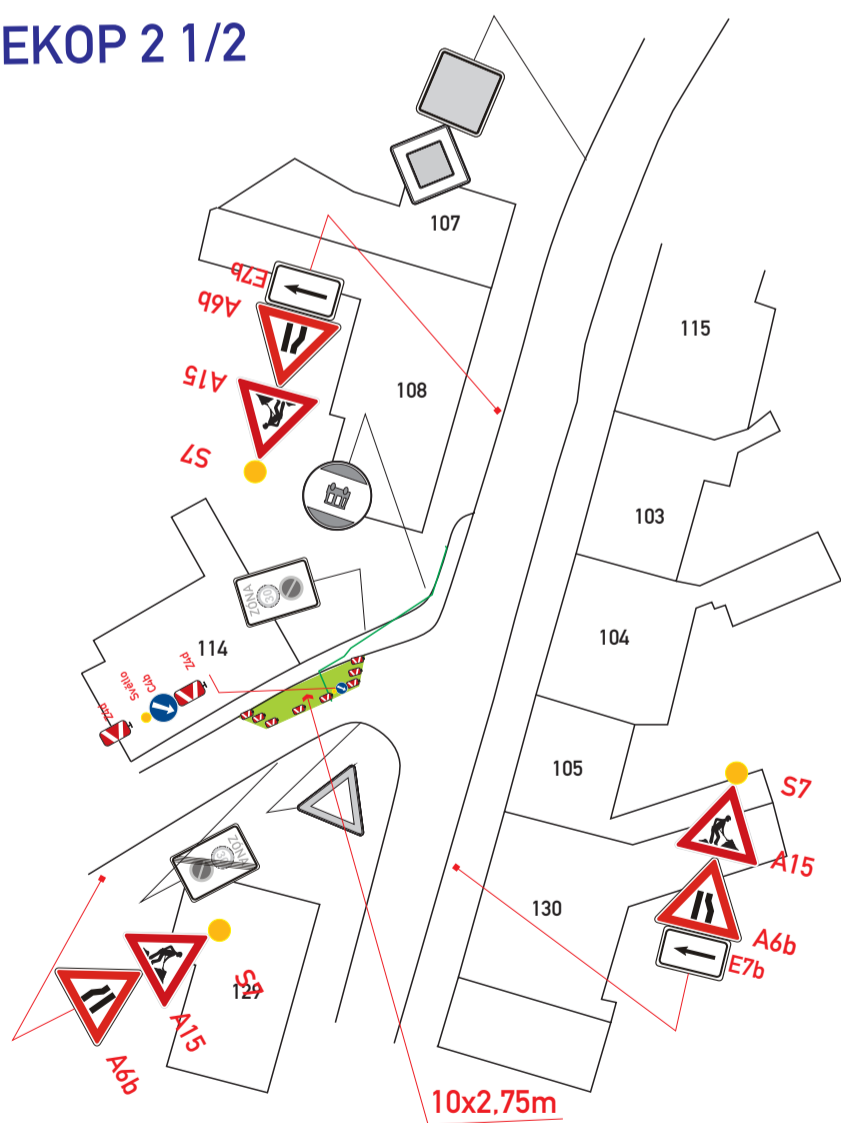

zábor vozovky: 27,5m<sup>2</sup>

## PŘEKOP 2 2/2

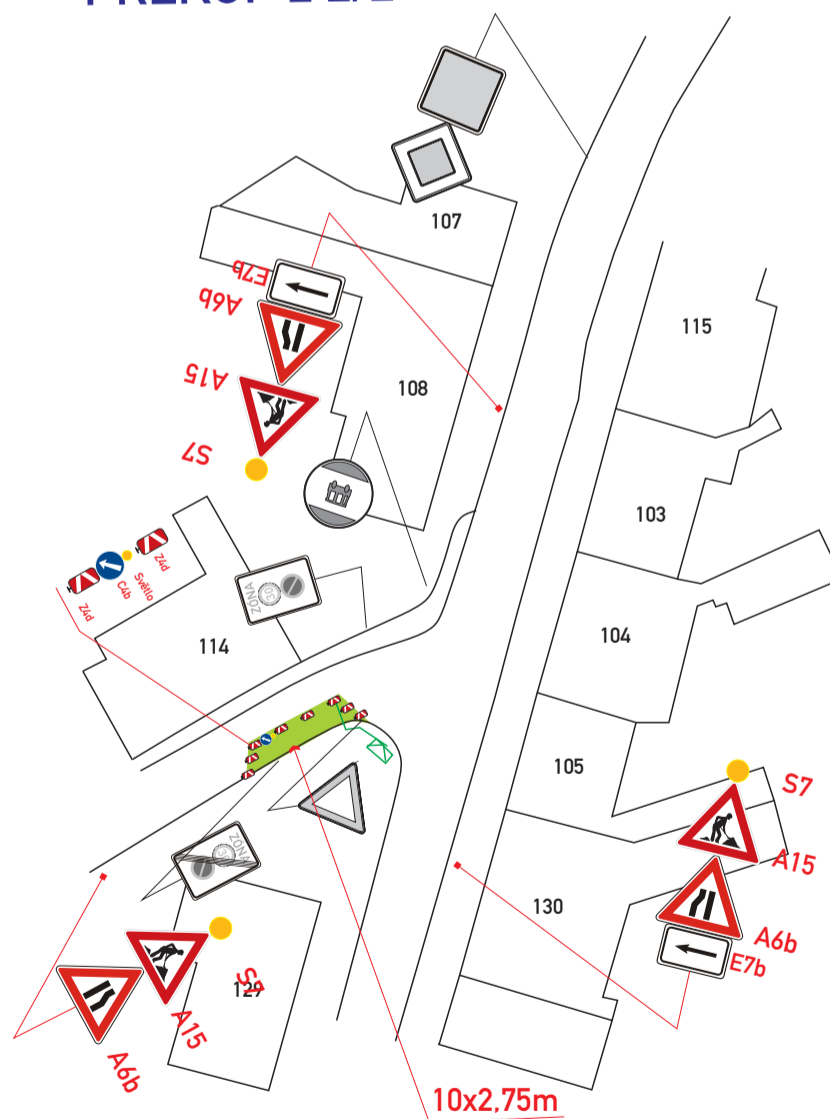

zábor vozovky: 27,5m<sup>2</sup>

místo akce/název :

Sudice, okres Blansko  
kabel NN. VN


číslo objednávky / datum :

CR 2213  
11.4.2023


číslo schématu :

2

# ETAPA II.

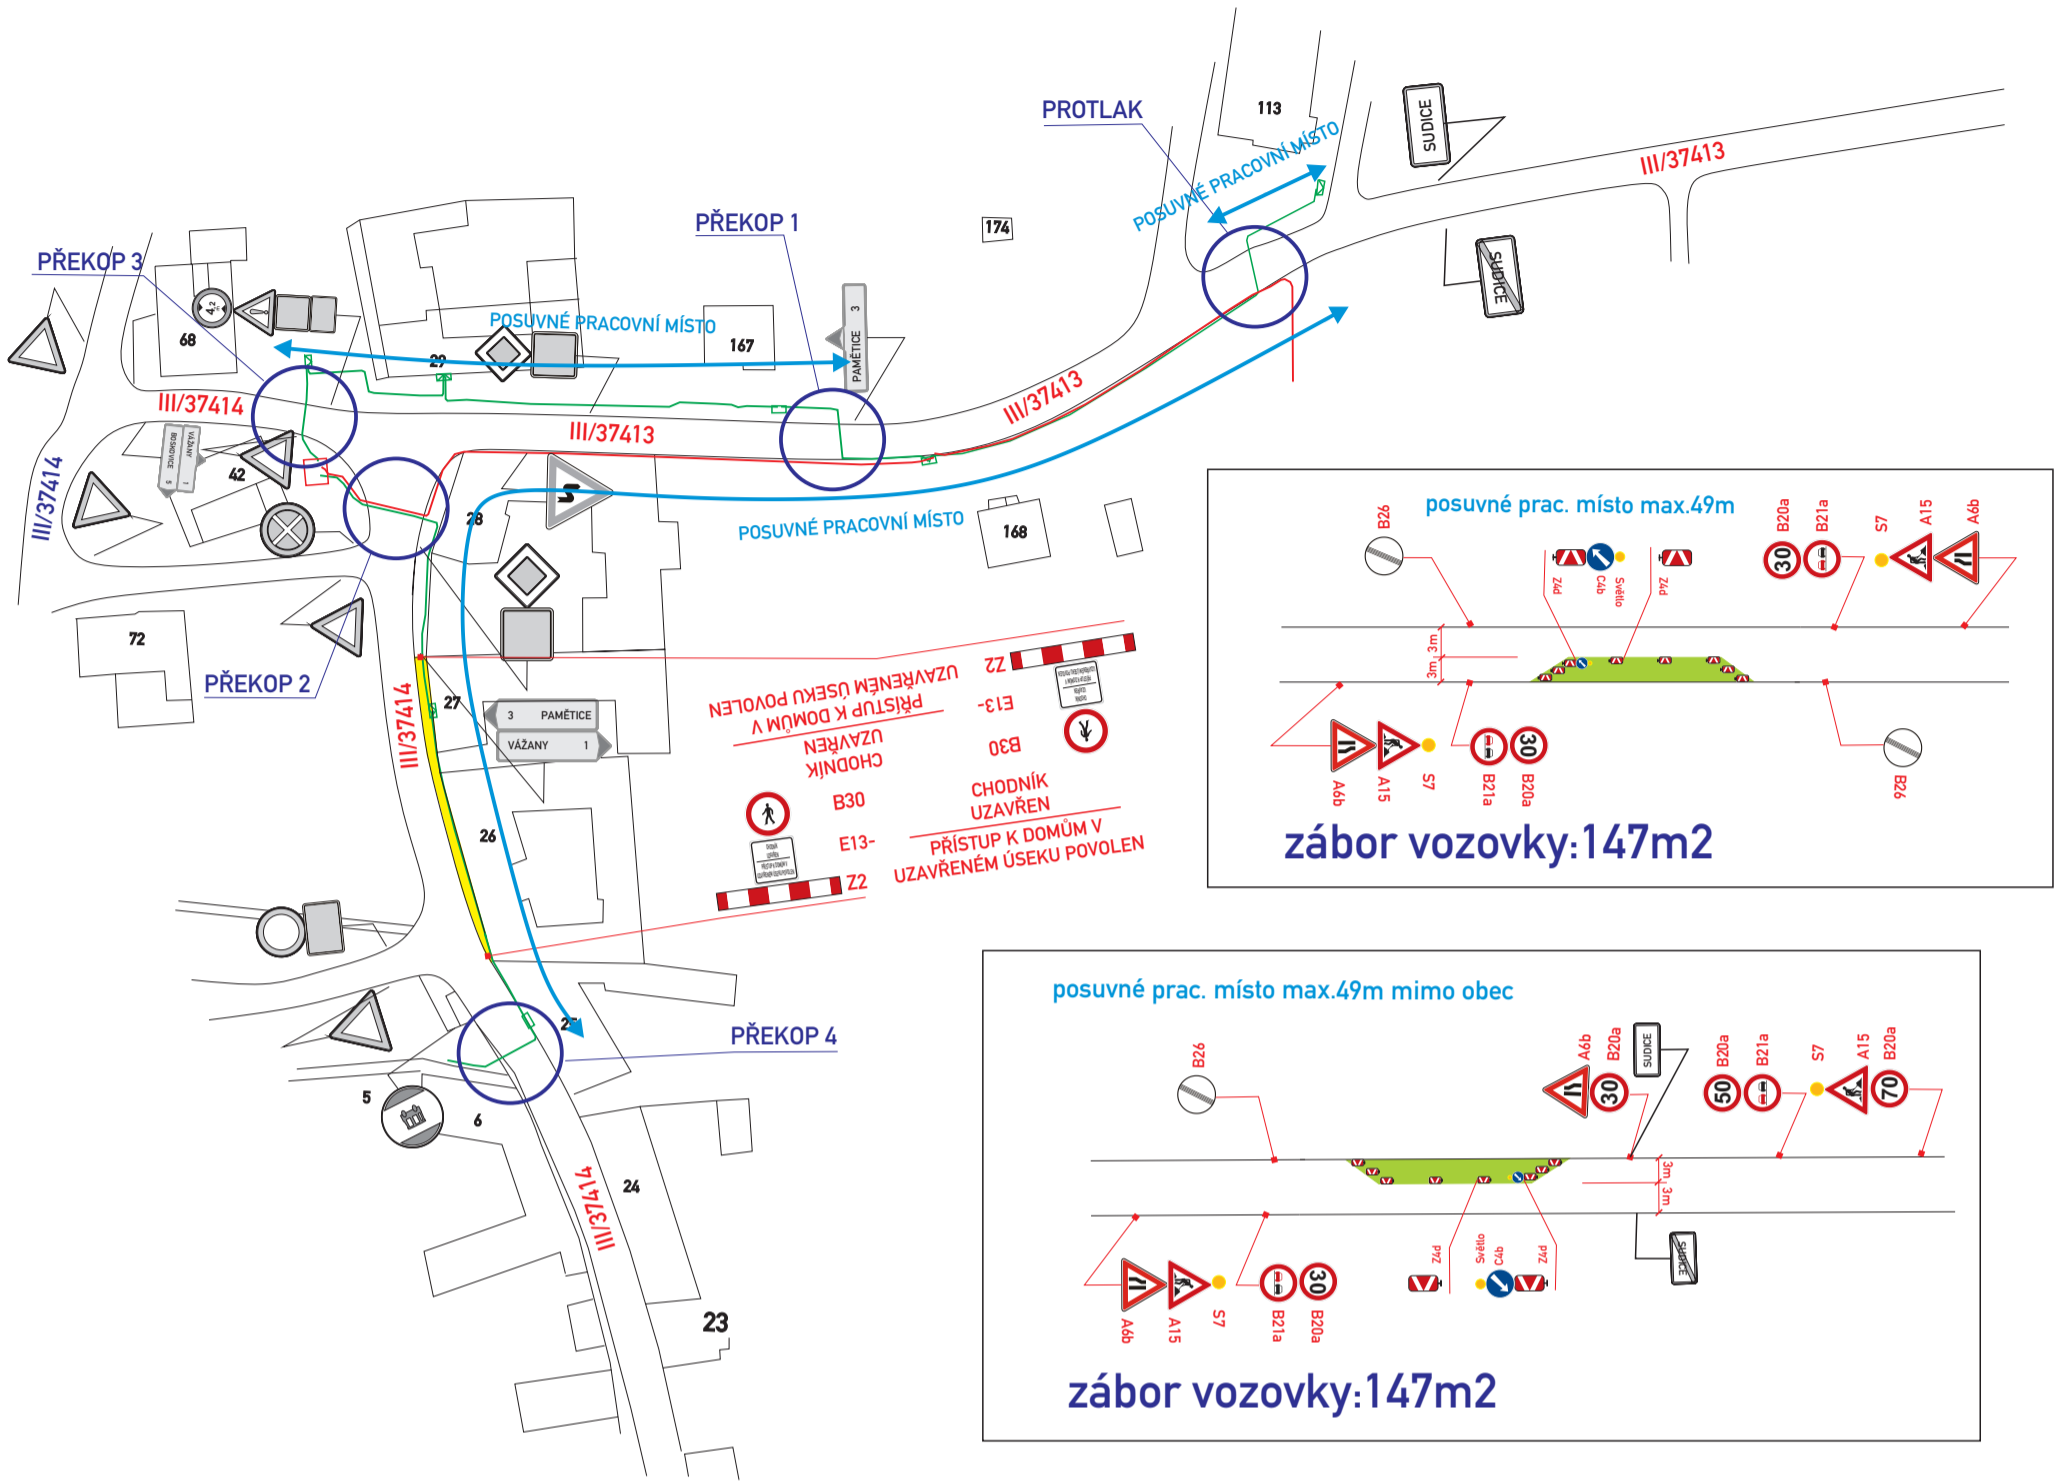


## PŘEKOP 1 1/2

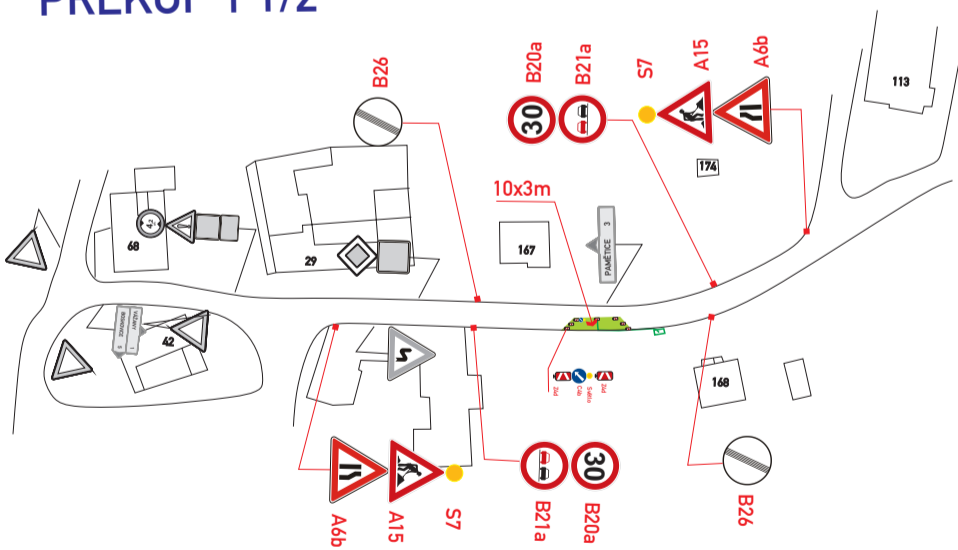

zábory vozovky: 30m<sup>2</sup>


## PŘEKOP 1 2/2

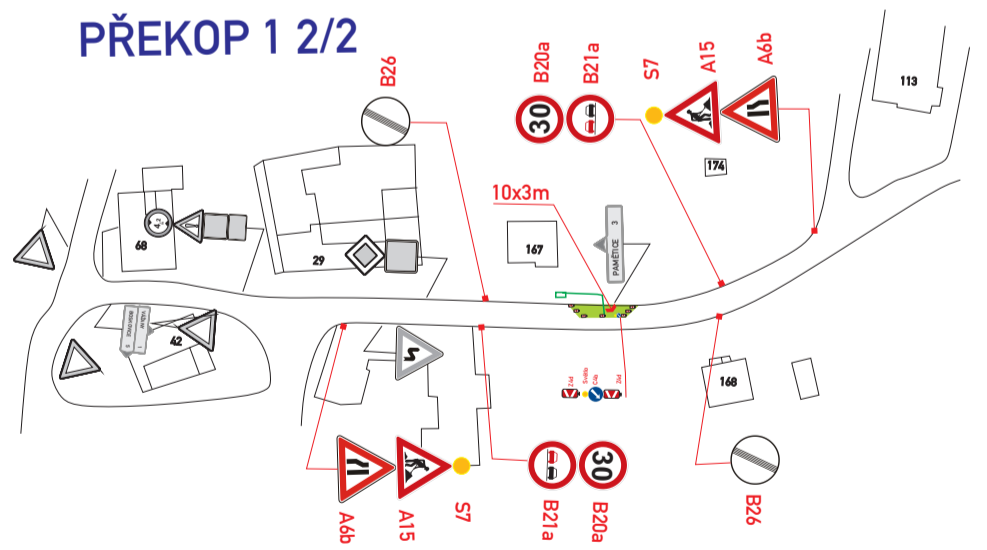

zábory vozovky: 30m<sup>2</sup>


místo akce/název :	číslo objednávky / datum :
Sudice, okres Blansko kabel NN. VN	CR 2213 11.4.2023
	číslo schématu : <b>3</b>

## PŘEKOP 2 1/2

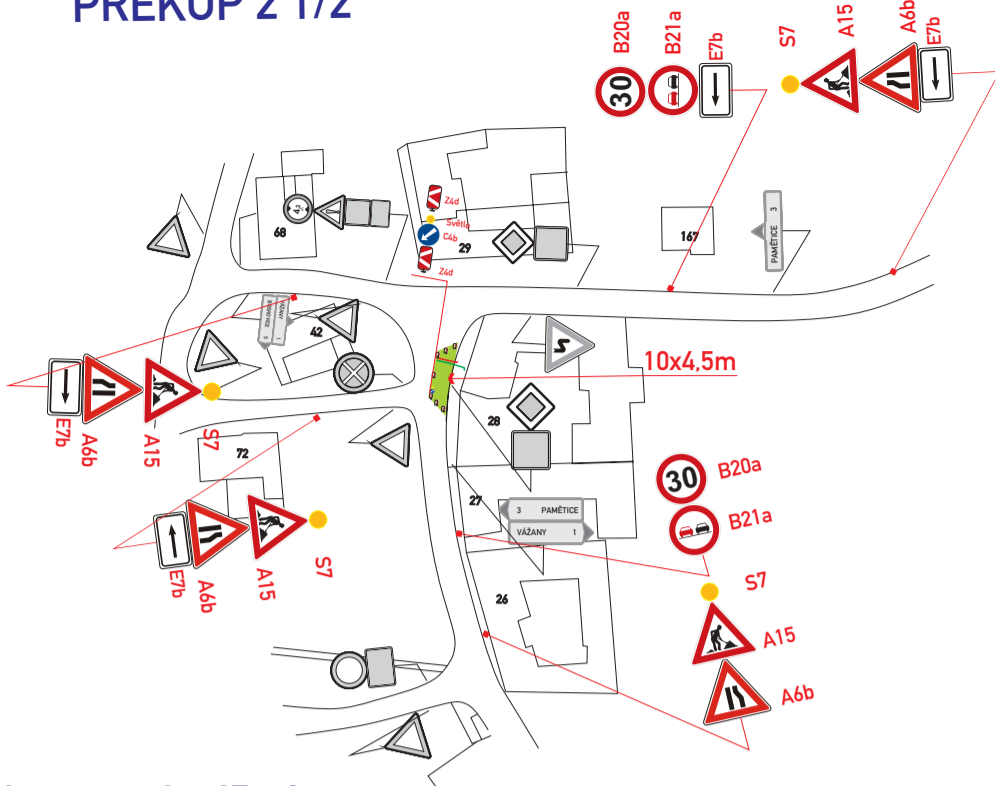


zábor vozovky: 45m<sup>2</sup>

## PŘEKOP 2 2/2

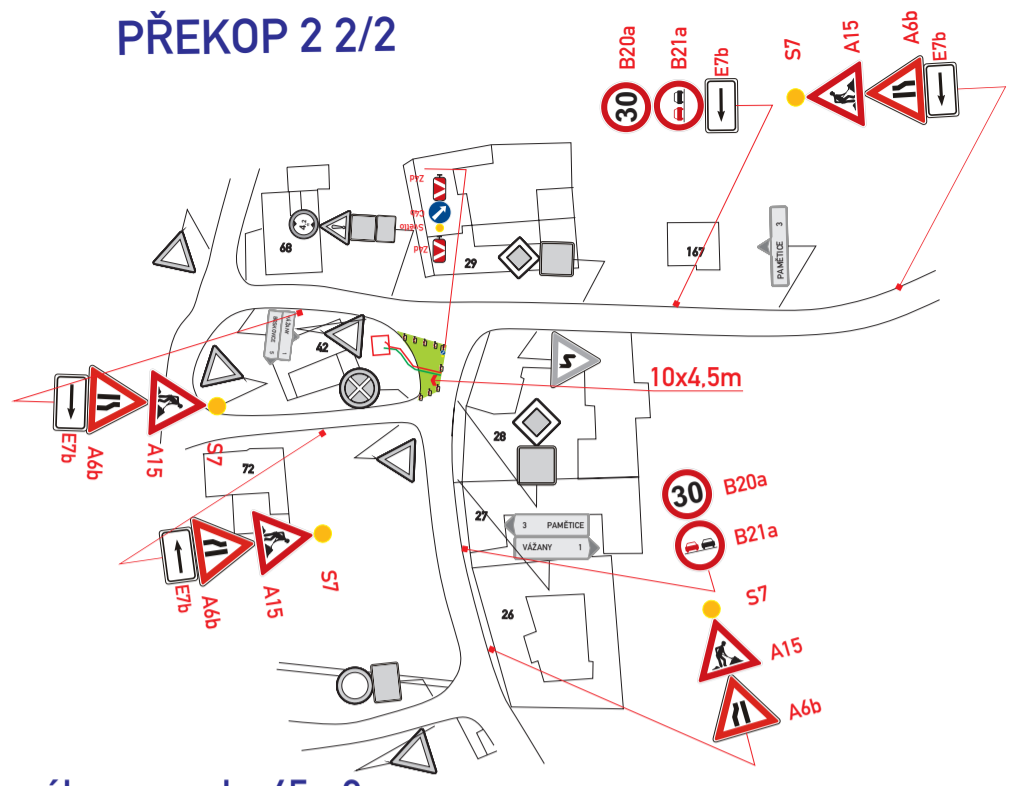


zábor vozovky: 45m<sup>2</sup>

## PŘEKOP 3 1/2

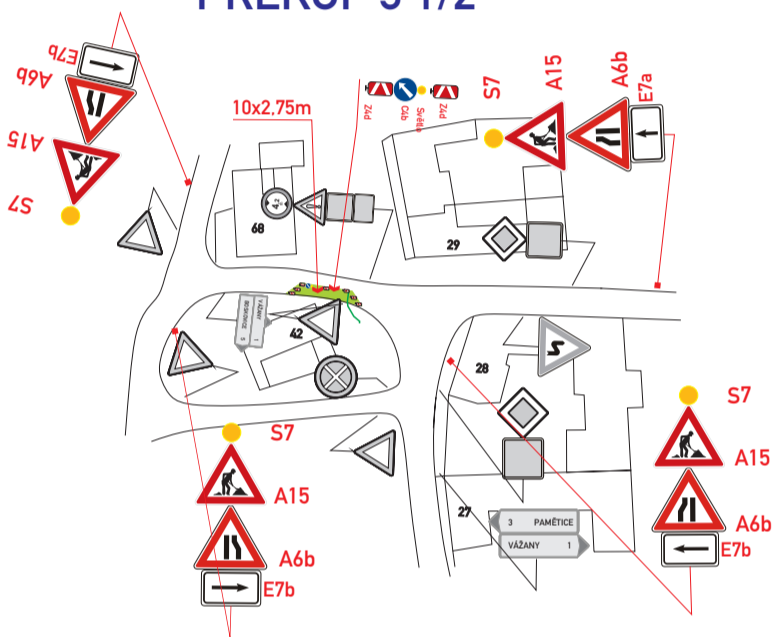


zábor vozovky: 27,5m<sup>2</sup>

## PŘEKOP 3 2/2

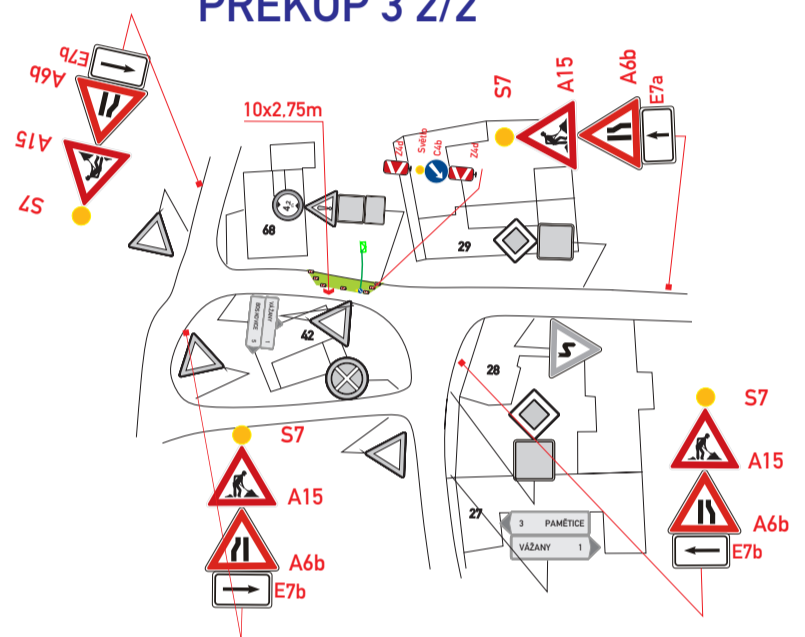


zábor vozovky: 27,5m<sup>2</sup>

## PŘEKOP 4 1/2

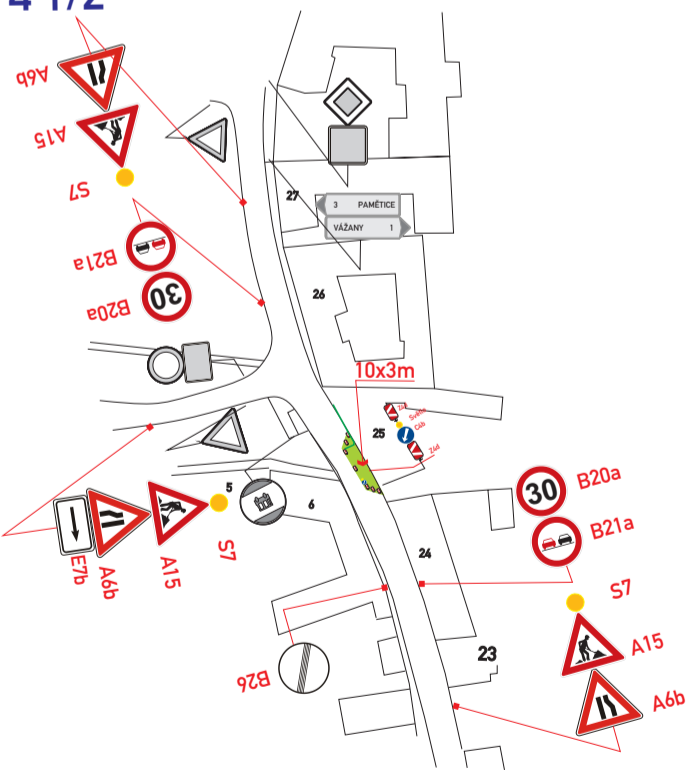

zábor vozovky: 30m<sup>2</sup>

## PŘEKOP 4 2/2

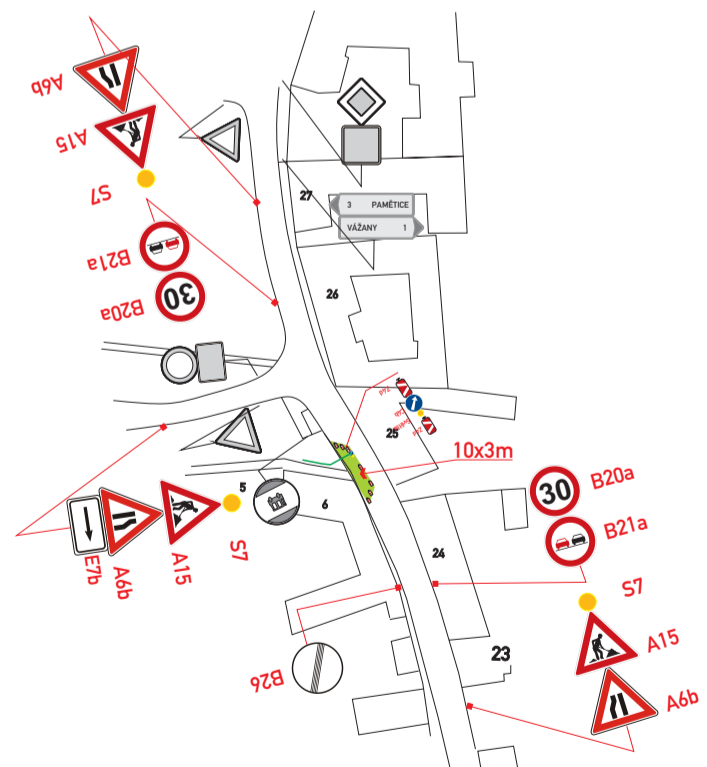

zábor vozovky: 30m<sup>2</sup>

místo akce/název :

Sudice, okres Blansko  
kabel NN. VN




číslo objednávky / datum :

CR 2213  
11.4.2023


číslo schématu :

4


# ETAPA III.

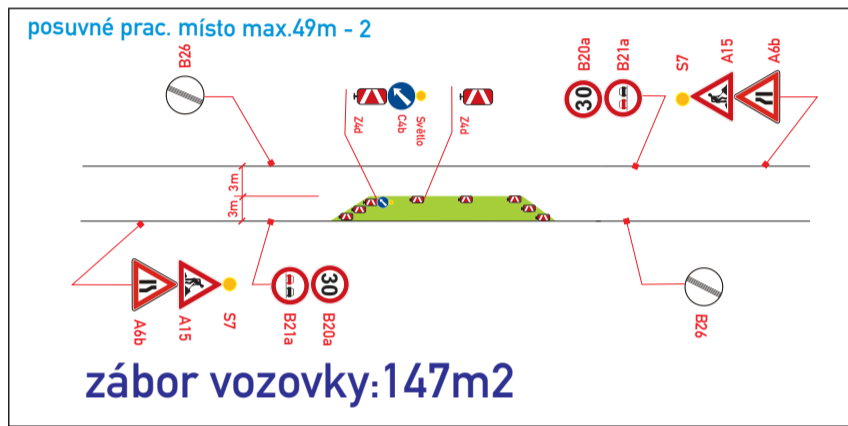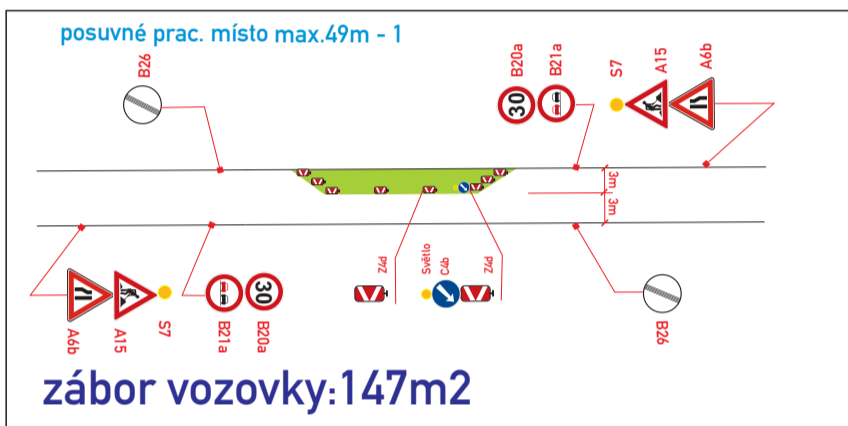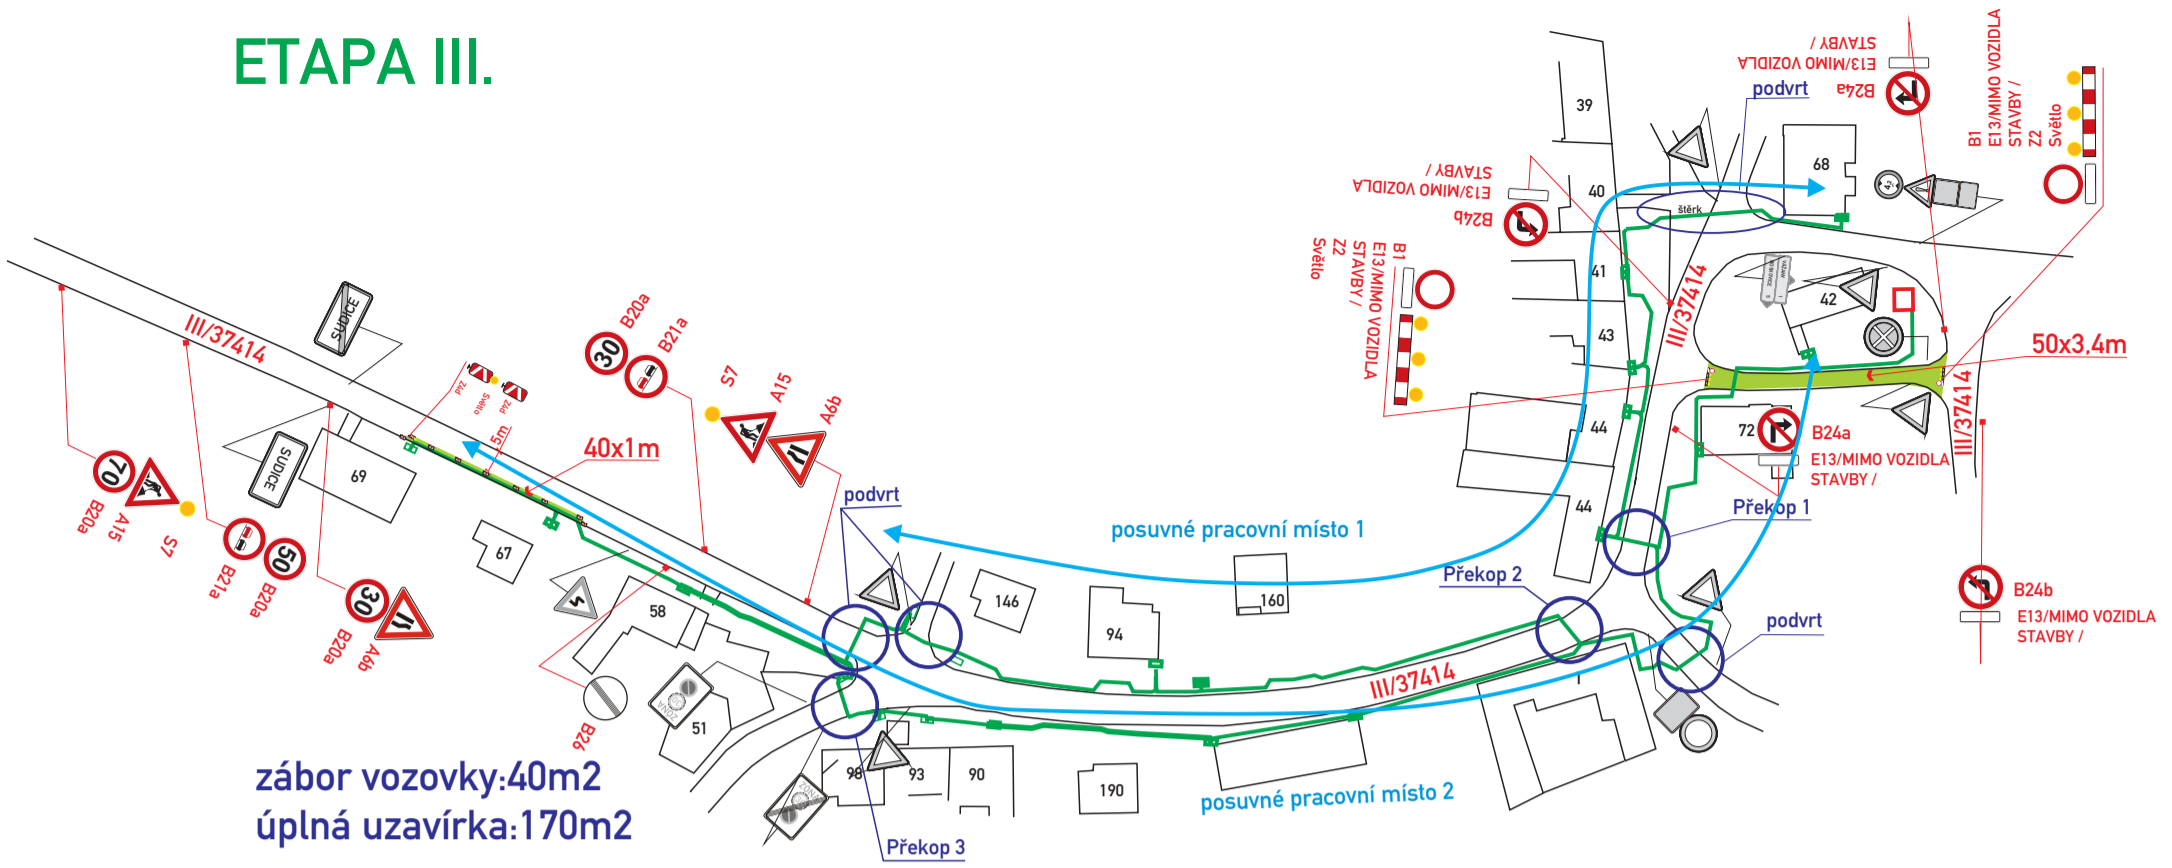

## PŘEKOP 1 1/2

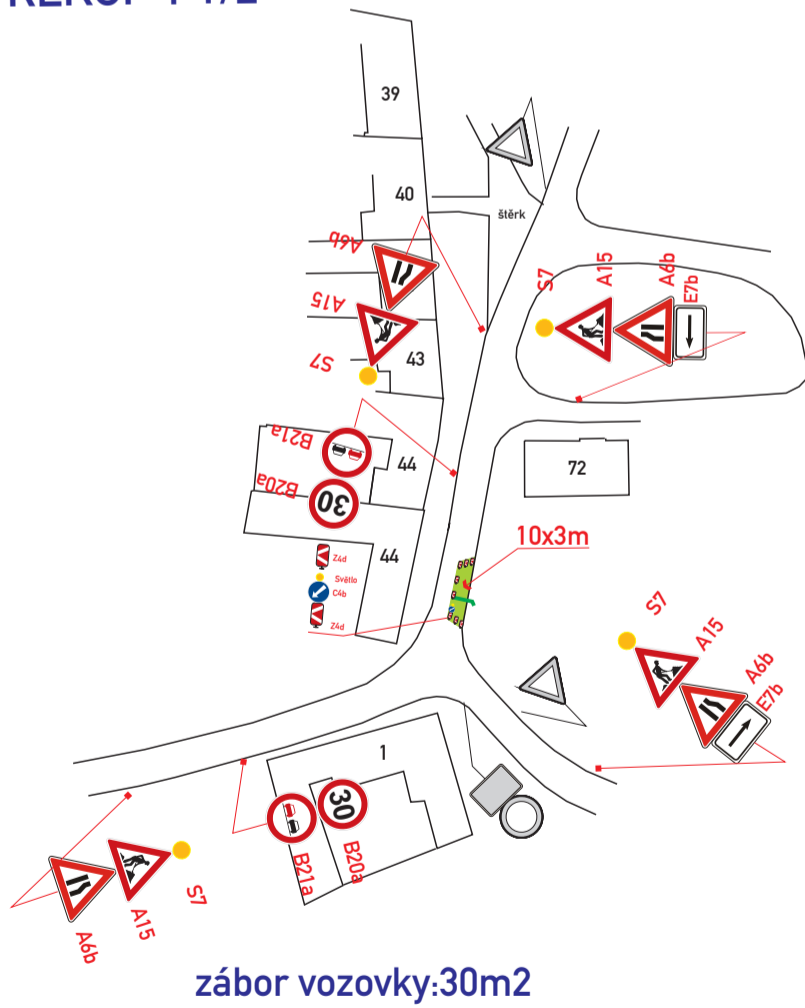


## PŘEKOP 1 2/2

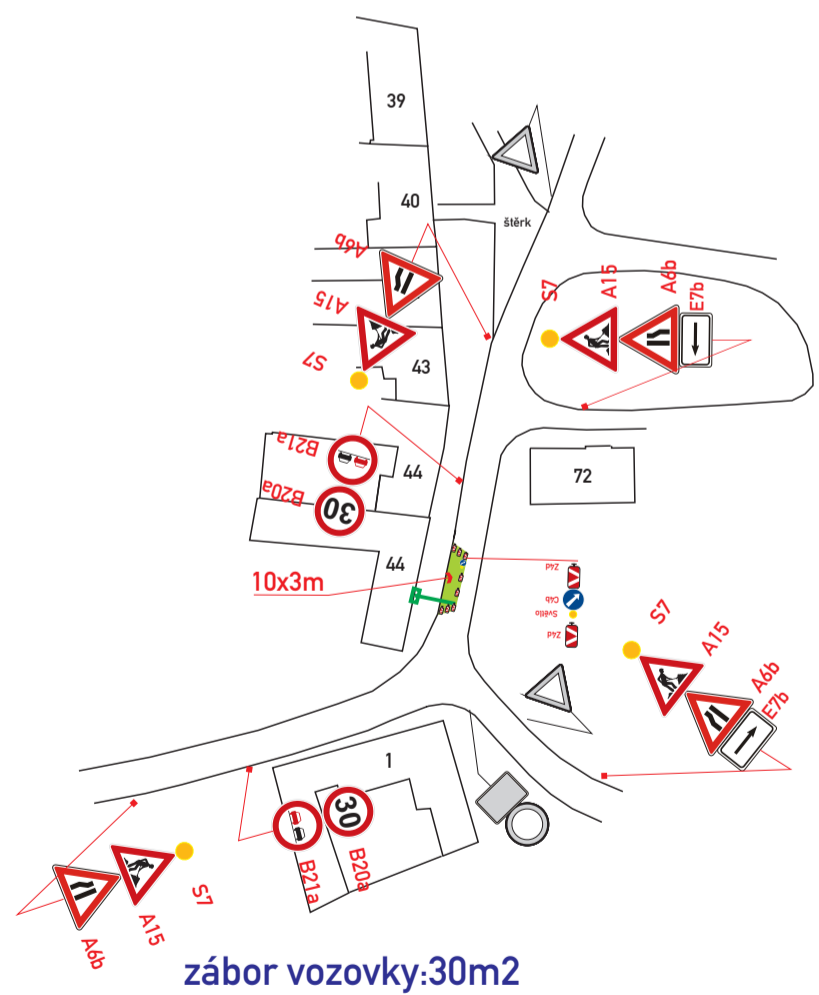


místo akce/název :	číslo objednávky / datum :
Sudice, okres Blansko kabel NN. VN	CR 2213 11.4.2023
	číslo schématu : <b>5</b>

### PŘEKOP 2 1/2

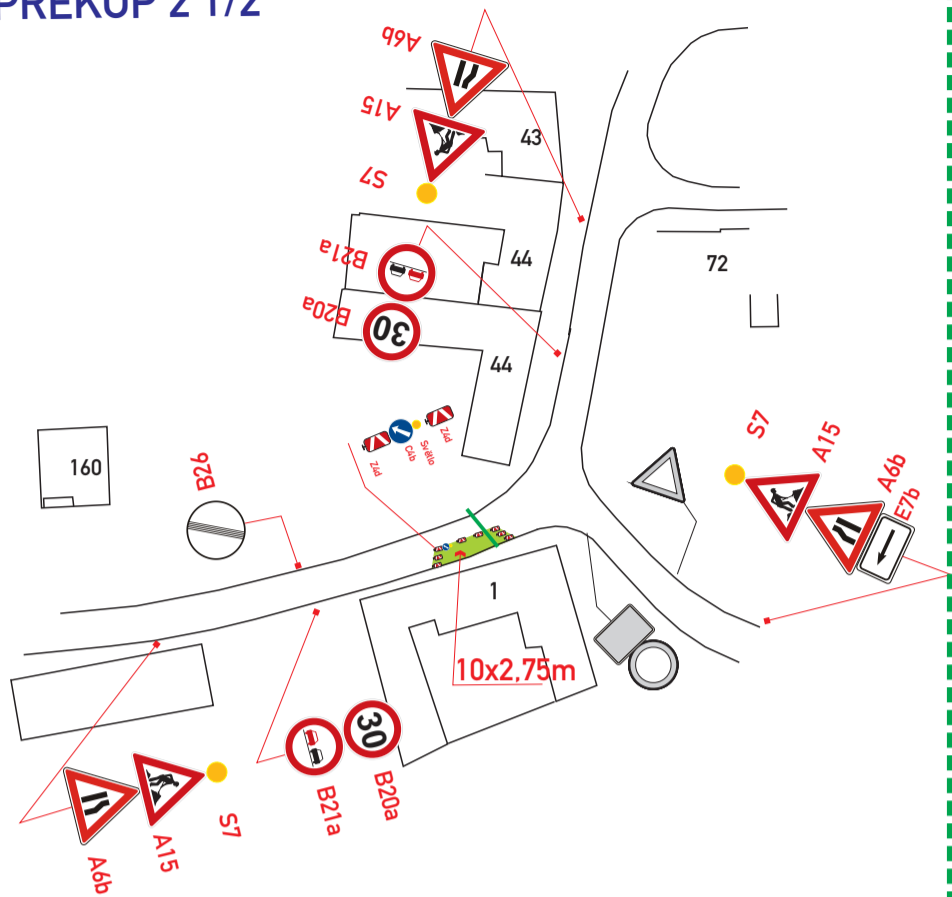


zábor vozovky: 27,5m<sup>2</sup>

### PŘEKOP 2 2/2

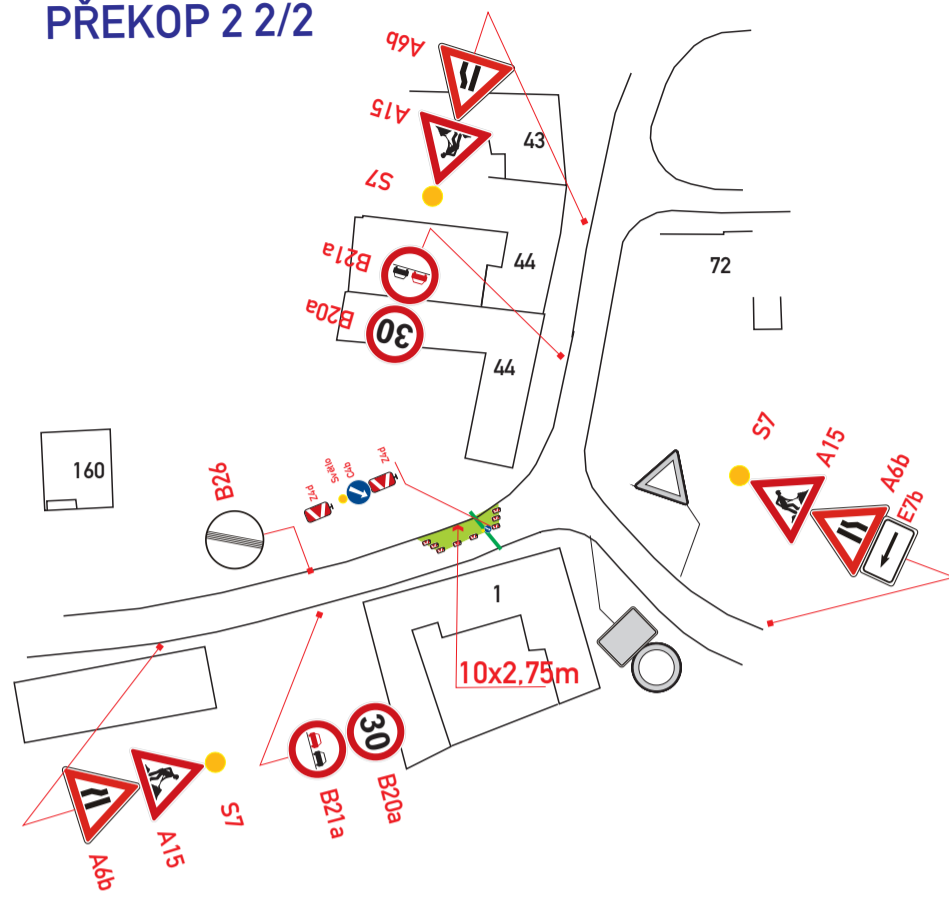


zábor vozovky: 27,5m<sup>2</sup>

### PŘEKOP 3 1/2

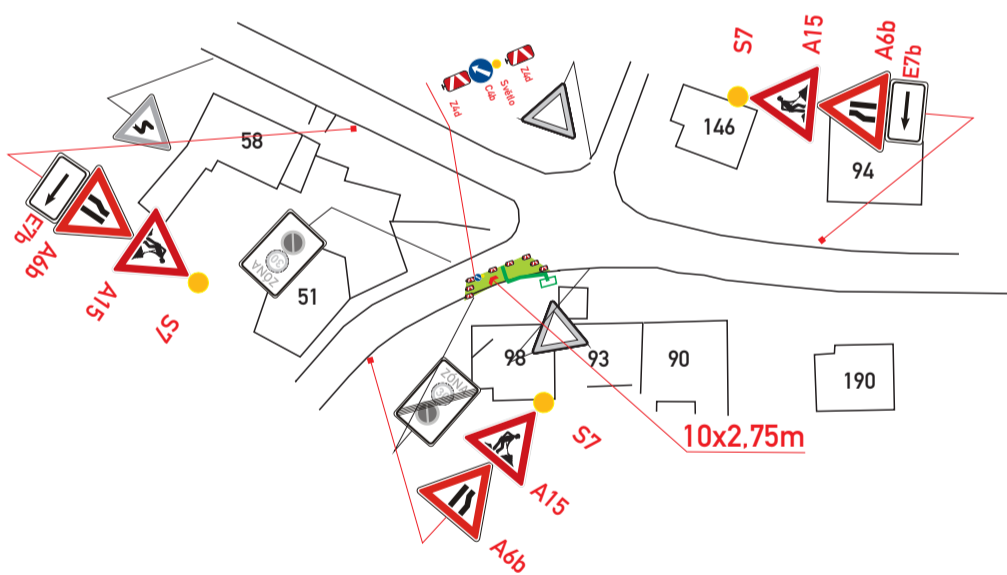

zábor vozovky: 27,5m<sup>2</sup>

### PŘEKOP 3 2/2

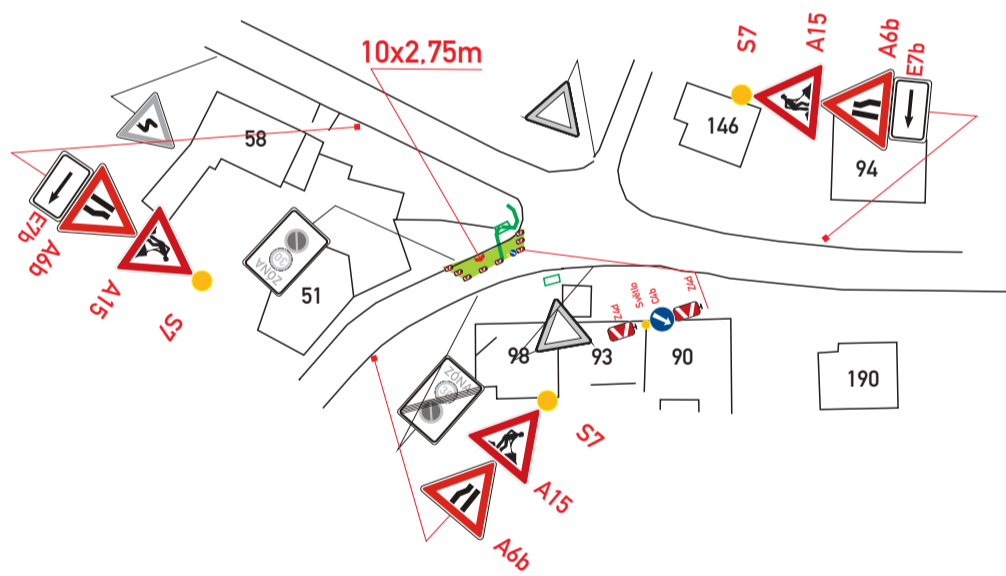

zábor vozovky: 27,5m<sup>2</sup>

místo akce/název :	číslo objednávky / datum :
Sudice, okres Blansko kabel NN. VN	CR 2213 11.4.2023
	číslo schématu : 6