


por. Ing. Bc. Natalie Juráňová

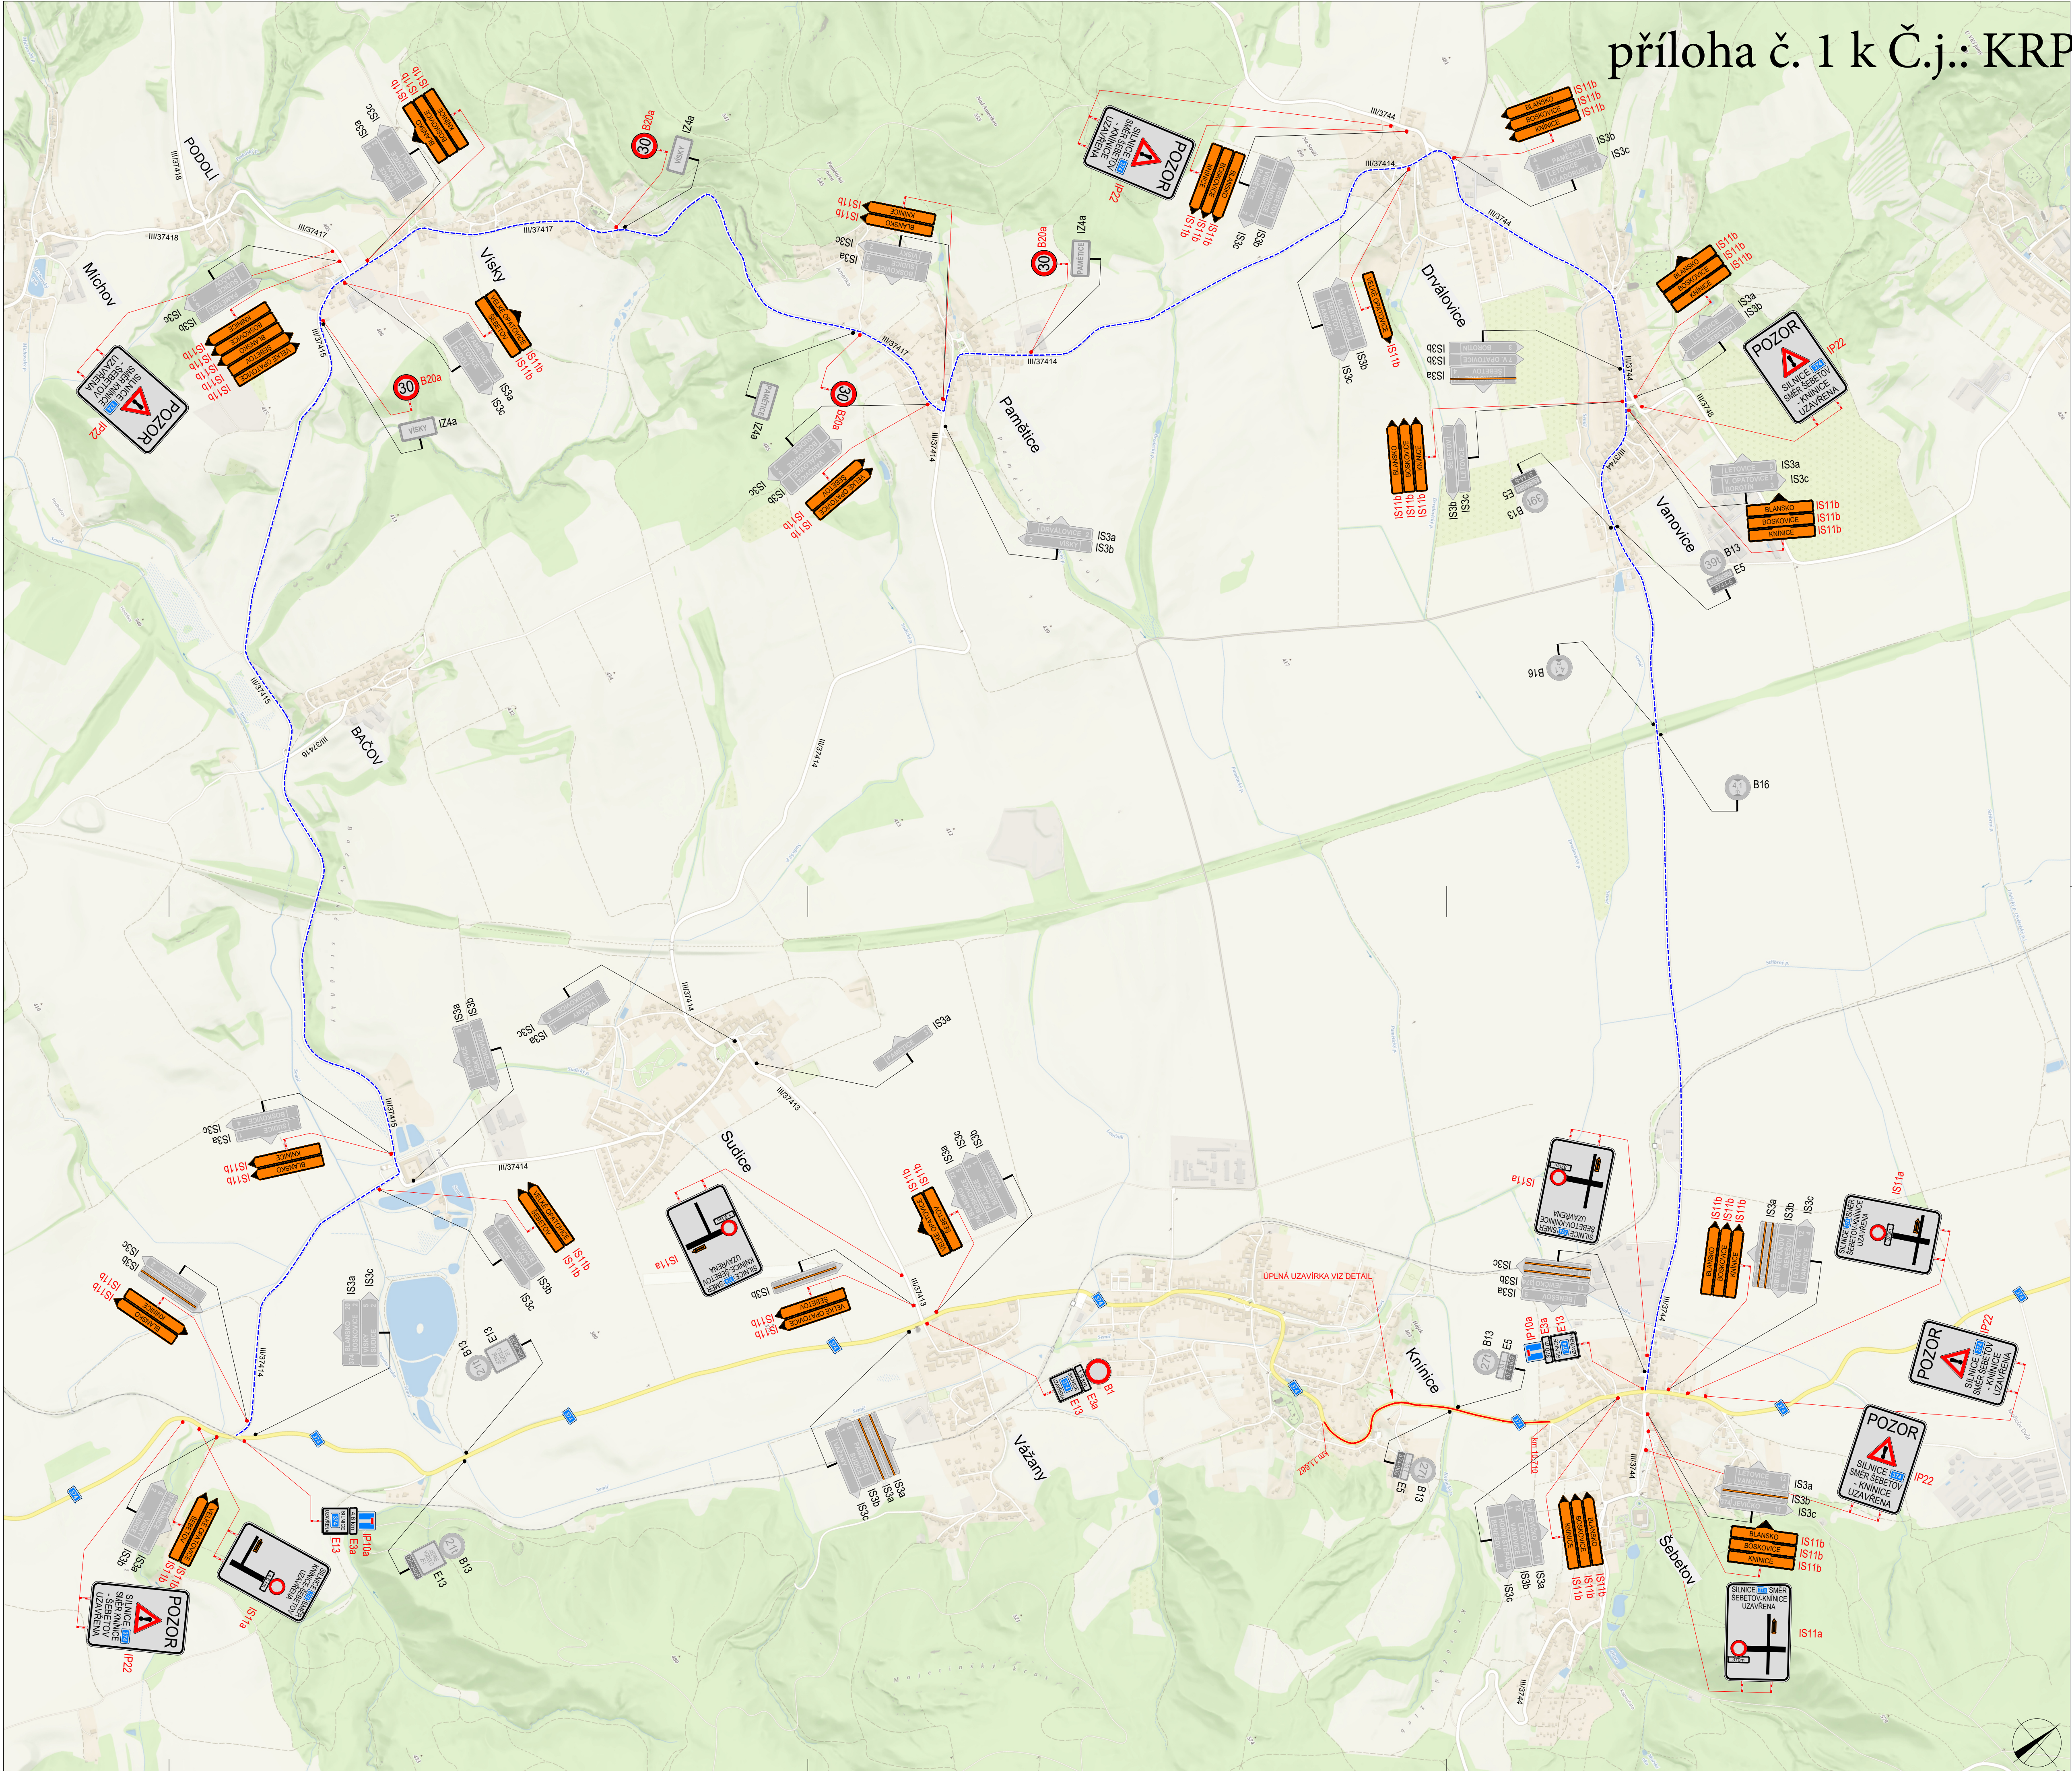

POLICIE ČESKÉ REPUBLIKY - KŘP

PLATNOST TOHOTO VYJÁDRĚNÍ JE 1 ROK.  
V ..... dne .....

SOUHLASÍME S POZ. ZUK. UZÁVÍRKOU  
A OBJÍZDNOU TRASOU.  
V ..... dne .....

SOUHLASÍME S POZ. ZUK. UZÁVÍRKOU  
A OBJÍZDNOU TRASOU.  
V ..... dne .....



SITUACE ŠIRŠÍCH VZTAHŮ

P6

TRVALÉ SVISLÉ  
DOPRAVNÍ ZNAČENÍ

P6

DOČASNÉ ZNEPLATNĚNÉ  
TRVALÉ SVISLÉ DOPRAVNÍ  
ZNAČENÍ

P6

NAVŘZENÉ PŘECHODNÉ  
SVISLÉ DOPRAVNÍ ZNAČENÍ

ÚPLNÁ UZÁVÍRKA

OBJÍZDNÁ TRASA

Použití dopravního značení bude v základní velikosti a v reflexním provedení II.1

K namalování dopravního značení bylo využito TP 65 Zásady pro označování pracovišť na pozemních komunikacích, II. vydání

VYPRACOVAL:  
Bc. Michaela Grycová

KONTROLOVAL:  
Ing. Mgr. Josef Janík

DoZBos

dopravní značení

DoZBos s.r.o.

Průmyslová 2841/12

680 01 Boskovice

Tel.: 730 514 710

E-mail: grycova@dozbos.cz

www.dozbos.cz

NAZEV AKCE:  
II/374 ŠEBETOV - KNÍNICE

DATUM:  
09/2025

NAZEV PŘÍLOHY:  
SITUACE DOPRAVNĚ-INŽENÝRSKÝCH OPATŘENÍ

FORMÁT:  
900x594

OBSAH:  
OBJÍZDNÁ TRASA

CÍSLO PŘÍLOHY:  
1