


příloha č. 1 k Č.j.: KRPB-190353-2/ČJ-2025-060106

por. Ing. Bc. Natalie Juráňová

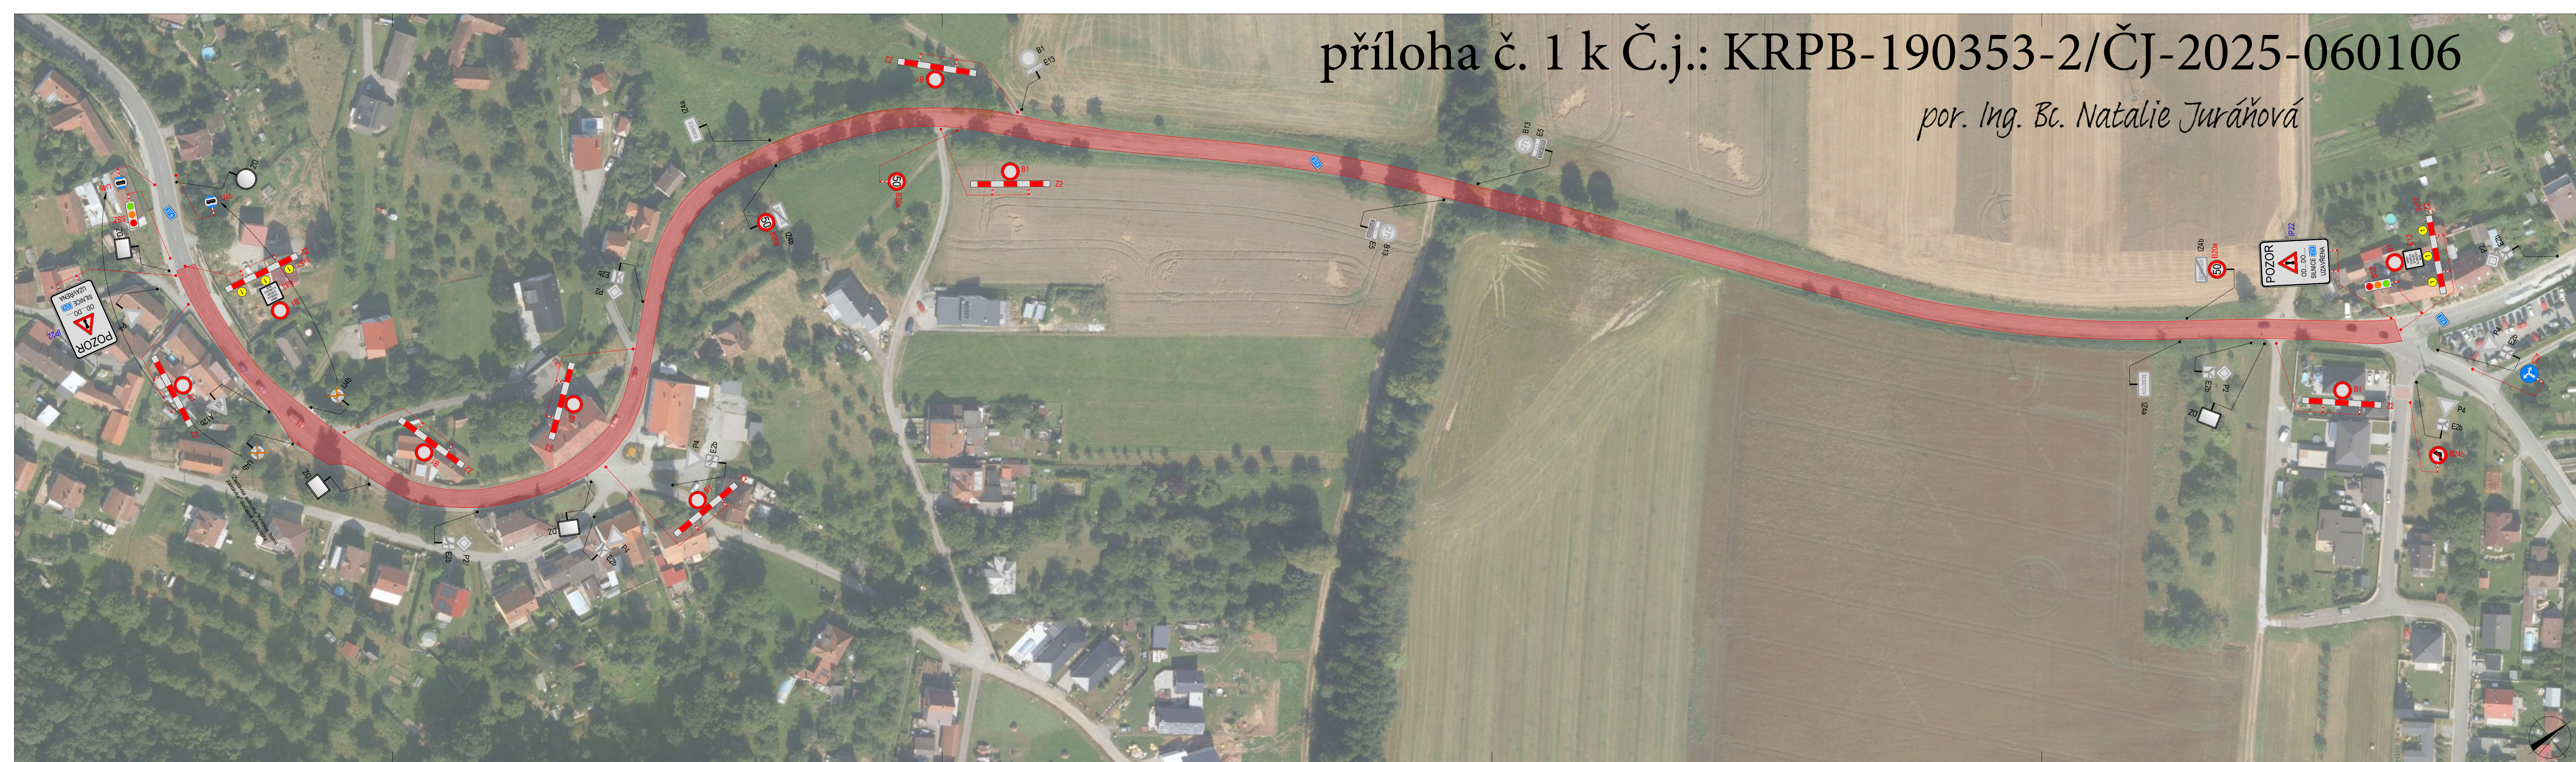

POLICIE ČESKÉ REPUBLIKY - KRP			
PLATNOST TOHOTO VYJÁDRĚNÍ JE 1 ROK. V dne		SOUHLASÍME S PDZ, ZUK, UZAVÍRKOU A OBJÍZDNOU TRÁSOU. V dne	SOUHLASÍME S PDZ, ZUK, UZAVÍRKOU A OBJÍZDNOU TRÁSOU. V dne

SITUACE ŠIRŠÍCH VZTAHŮ

LEGENDA

- P6 TRVÁLĚ SVISLÉ DOPRAVNÍ ZNAČENÍ
- P6 DOČASNĚ ZNEPLATNĚNÉ TRVÁLĚ SVISLÉ DOPRAVNÍ ZNAČENÍ
- STOP P6 NAVRŽENÉ PŘECHODNÉ SVISLÉ DOPRAVNÍ ZNAČENÍ
- ZÁBOR V KOMUNIKACI
- POZOR IP22 NAVRŽENÉ PŘECHODNÉ SVISLÉ DOPRAVNÍ ZNAČENÍ OSÁZEÑO 7 DŇÍ PŘED UZAVÍRKOU

Použití dopravního značení bude v základní velikosti a v reflektivním provedení tř. 1. K návrhu dopravního značení bylo využito TP 66 Zásady pro dopravní značení na pozemních komunikacích, II. vydání.

VYPRACOVAL: Bc. Michaela Grycová		DoZBos dopravní značení	DoZBos s.r.o. Průmyslová 204/112 680 01 Boskovice Tel.: 730 514 719 E-mail: grycova@dozbos.cz www.dozbos.cz
KONTROLOVAL: Ing. Mgr. Josef Janík			
NÁZEV AKCE: II/374 ŠEBETOV - KNÍNICE	DATUM: 09/2025		
NÁZEV PŘÍLOHY: SITUACE DOPRAVNĚ-INŽENÝRSKÝCH OPATŘENÍ	FORMÁT: 1000x297		
OBSAH: DETAIL UZAVÍRKY	ČÍSLO ZAKÁZKY:		
	ČÍSLO PŘÍLOHY: 2		